


BLOQUE I BAJO A
VIVIENDA DE 3 DORMITORIOS

SUPERFICIES:

SUPERFICIE ÚTIL INTERIOR	85.26 m ²
SUPERFICIE ÚTIL TERRAZAS	38.60 m ²
JARDÍN	110.00 m ²
SUPERFICIE CONSTRUIDA + ZZCC	233.86 m ²

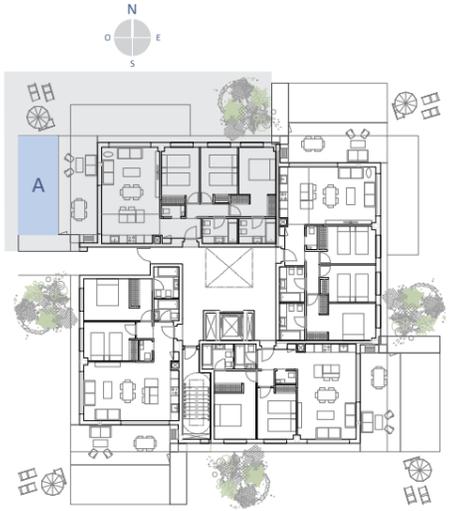

BAJO A





EN TRÁMITE

E 1:100

ESCALA GRÁFICA



DOCUMENTACIÓN INFORMATIVA SIN CARÁCTER CONTRACTUAL Y MERAMENTE ILUSTRATIVA SUJETA A MODIFICACIONES NECESARIAS POR EXIGENCIAS DE ORDEN TÉCNICO, JURÍDICO O COMERCIAL DE LA DIRECCIÓN FACULTATIVA O AUTORIDAD COMPETENTE.
LAS INFOGRAFÍAS DE LA FACHADA, ELEMENTOS COMUNES Y RESTANTES ESPACIOS ORIENTATIVOS PODRÁN SER OBJETO DE VERIFICACIÓN O MODIFICACIÓN EN LOS PROYECTOS TÉCNICOS.
EL MOBILIARIO DE LAS INFOGRAFÍAS NO ESTÁ INCLUIDO. LOS ACABADOS CALIDADES COLORES, EQUIPAMIENTOS, APARATOS SANITARIOS Y MUEBLES DE COCINA SON UNA APROXIMACIÓN MERAMENTE REPRESENTATIVA Y EL EQUIPAMIENTO DE LAS VIVIENDAS SERÁ EL INDICADO EN LA CORRESPONDIENTE MEMORIA DE CALIDADES.
LA CERTIFICACIÓN ENERGÉTICA SE CORRESPONDE CON LA ESTABLECIDA EN EL PROYECTO EN TRÁMITE.
EL NÚMERO DE PELDAÑOS DE ESCALERA DIBUJADOS EN ESTE PLANO ES ORIENTATIVO, PUDIENDO VARIAR DURANTE EL PROCESO CONSTRUCTIVO POR NECESIDADES TÉCNICAS O ADAPTACIÓN A LA TOPOGRAFÍA REAL DE LA PARCELA.
TODA LA INFORMACIÓN Y ENTREGA DE DOCUMENTACIÓN SE LLEVARÁ A CABO CONFORME A LO DISPUESTO EN EL REAL DECRETO 515/1989 Y DEMÁS NORMAS QUE PUDIERAN COMPLEMENTARLO YA SEAN DE CRÁCTER ESTATAL O AUTONÓMICO.
EL JARDÍN SE ENTREGARÁ CON TIERRA VEGETAL SIN AJARDINAR.

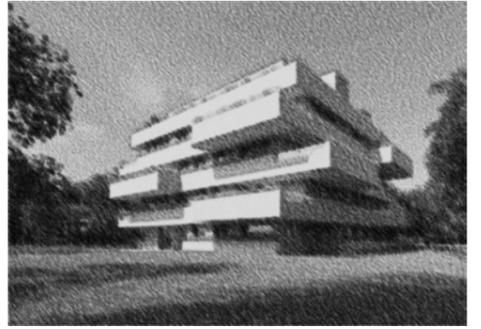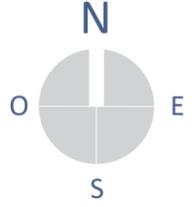


BLOQUE I BAJO B
VIVIENDA DE 3 DORMITORIOS



SUPERFICIES:

SUPERFICIE ÚTIL INTERIOR	85.70 m ²
SUPERFICIE ÚTIL TERRAZAS	38.60 m ²
JARDÍN	150.00 m ²
SUPERFICIE CONSTRUIDA + ZZCC	273.86 m ²

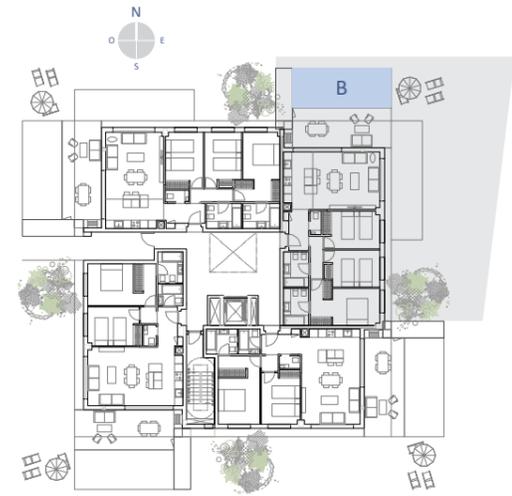



EN TRÁMITE

E 1:100

ESCALA GRÁFICA





DOCUMENTACIÓN INFORMATIVA SIN CARÁCTER CONTRACTUAL Y MERAMENTE ILUSTRATIVA SUJETA A MODIFICACIONES NECESARIAS POR EXIGENCIAS DE ORDEN TÉCNICO, JURÍDICO O COMERCIAL DE LA DIRECCIÓN FACULTATIVA O AUTORIDAD COMPETENTE.
LAS INFOGRAFÍAS DE LA FACHADA, ELEMENTOS COMUNES Y RESTANTES ESPACIOS ORIENTATIVOS PODRÁN SER OBJETO DE VERIFICACIÓN O MODIFICACIÓN EN LOS PROYECTOS TÉCNICOS.
EL MOBILIARIO DE LAS INFOGRAFÍAS NO ESTÁ INCLUIDO. LOS ACABADOS CALIDADES COLORES, EQUIPAMIENTOS, APARATOS SANITARIOS Y MUEBLES DE COCINA SON UNA APROXIMACIÓN MERAMENTE REPRESENTATIVA Y EL EQUIPAMIENTO DE LAS VIVIENDAS SERÁ EL INDICADO EN LA CORRESPONDIENTE MEMORIA DE CALIDADES.
LA CERTIFICACIÓN ENERGÉTICA SE CORRESPONDE CON LA ESTABLECIDA EN EL PROYECTO EN TRÁMITE.
EL NÚMERO DE PELDAÑOS DE ESCALERA DIBUJADOS EN ESTE PLANO ES ORIENTATIVO, PUDIENDO VARIAR DURANTE EL PROCESO CONSTRUCTIVO POR NECESIDADES TÉCNICAS O ADAPTACIÓN A LA TOPOGRAFÍA REAL DE LA PARCELA.
TODA LA INFORMACIÓN Y ENTREGA DE DOCUMENTACIÓN SE LLEVARÁ A CABO CONFORME A LO DISPUESTO EN EL REAL DECRETO 515/1989 Y DEMÁS NORMAS QUE PUDIERAN COMPLEMENTARLO YA SEAN DE CRÁCTER ESTATAL O AUTONÓMICO.
EL JARDÍN SE ENTREGARÁ CON TIERRA VEGETAL SIN AJARDINAR.

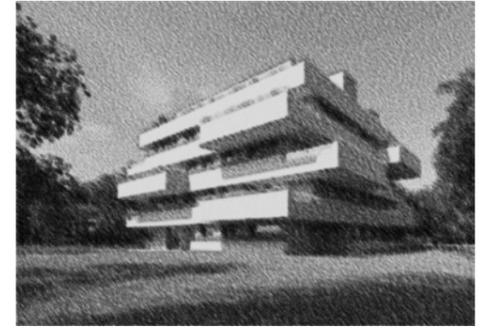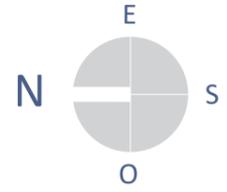

BLOQUE I BAJO C
VIVIENDA DE 2 DORMITORIOS

SUPERFICIES:

SUPERFICIE ÚTIL INTERIOR	72.56 m ²
SUPERFICIE ÚTIL TERRAZAS	38.60 m ²
JARDÍN	110.00 m ²
SUPERFICIE CONSTRUIDA + ZZCC	221.16 m ²

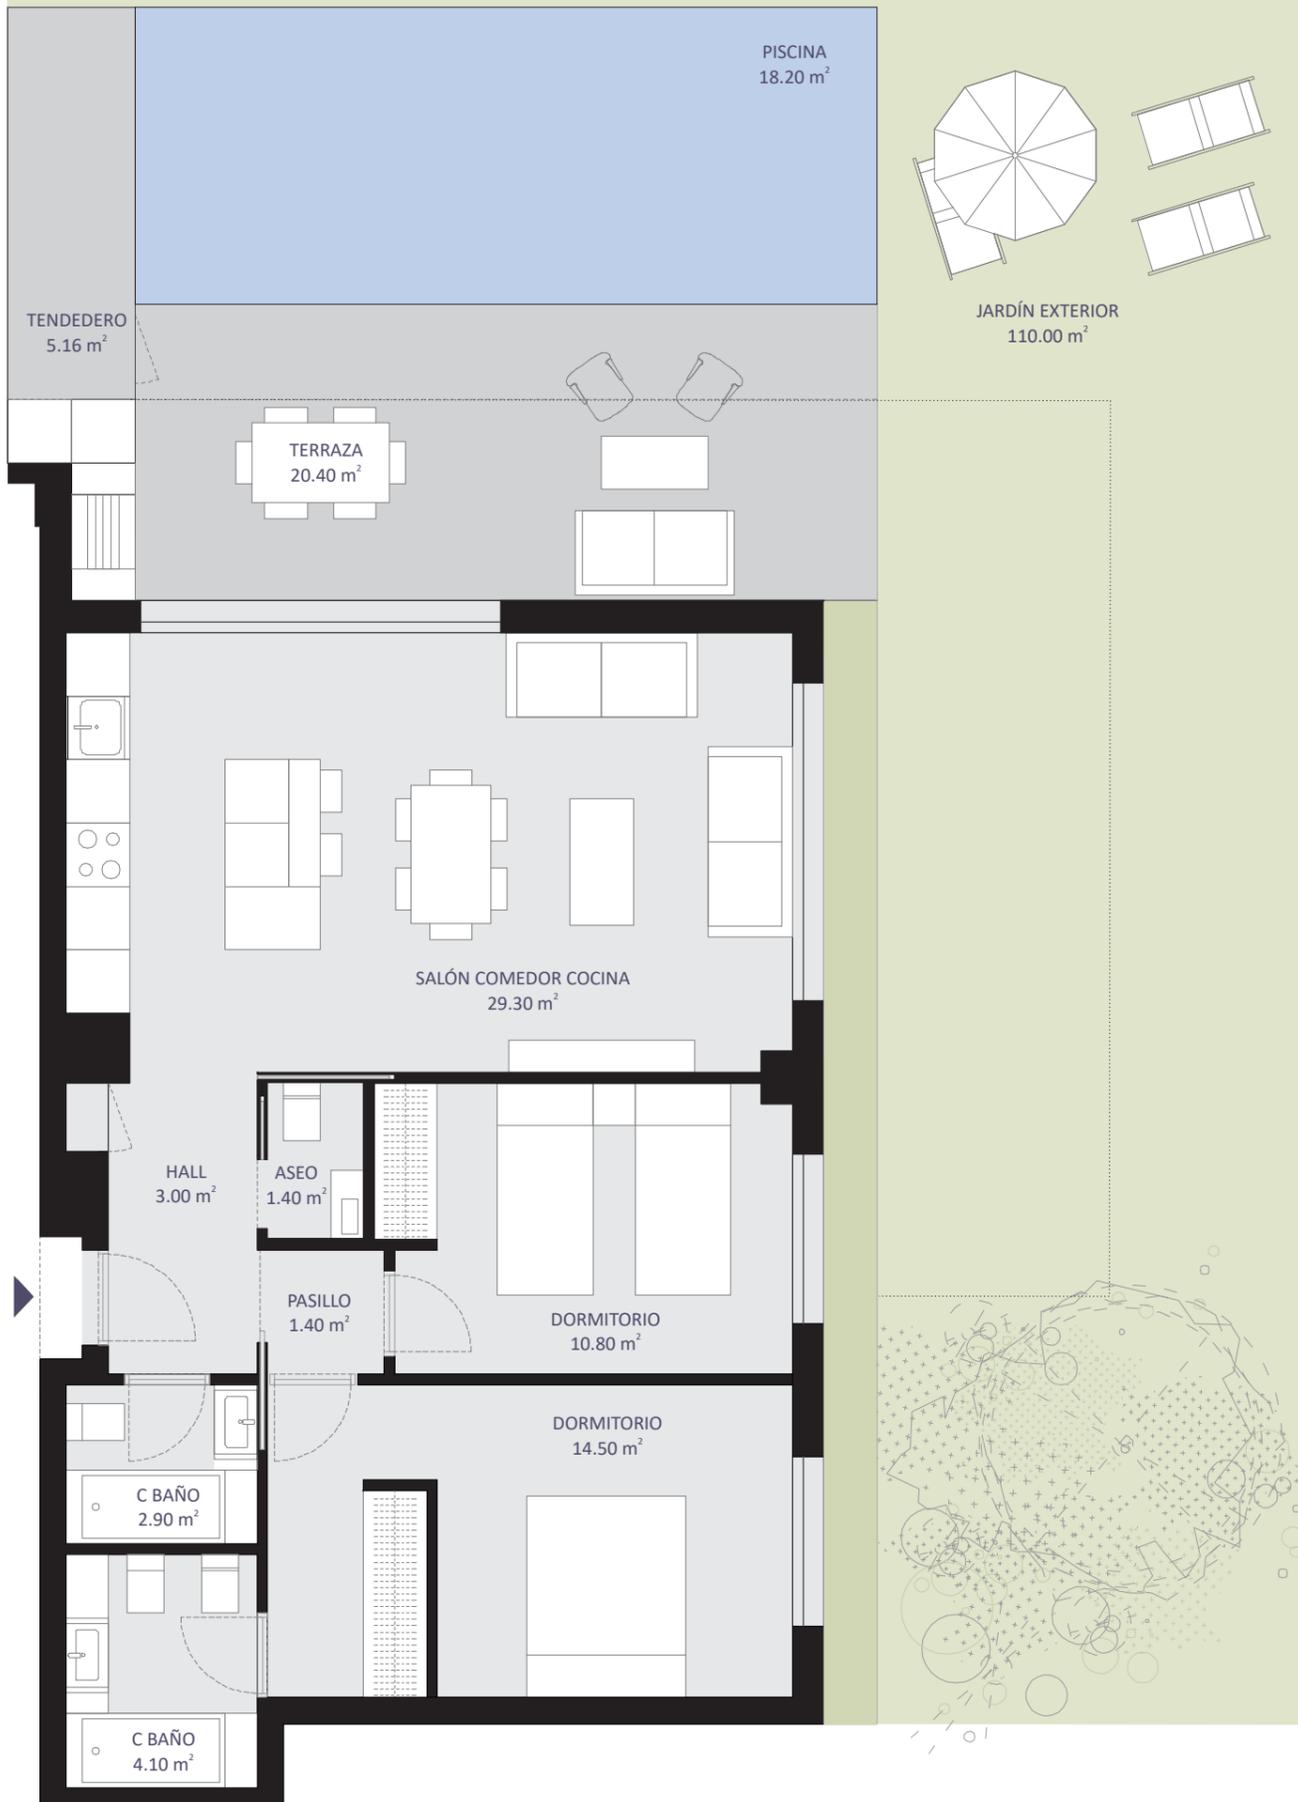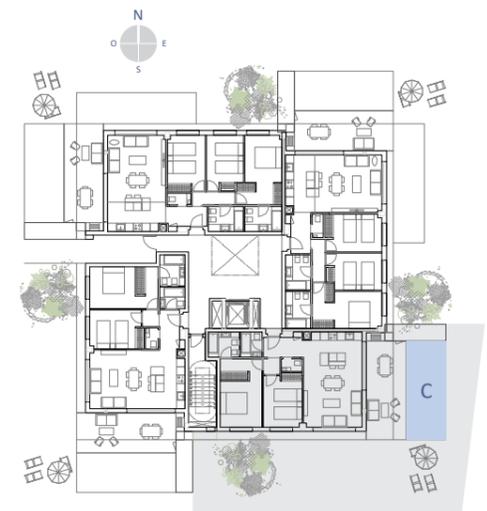

BAJO C

DOCUMENTACIÓN INFORMATIVA SIN CARÁCTER CONTRACTUAL Y MERAMENTE ILUSTRATIVA SUJETA A MODIFICACIONES NECESARIAS POR EXIGENCIAS DE ORDEN TÉCNICO, JURÍDICO O COMERCIAL DE LA DIRECCIÓN FACULTATIVA O AUTORIDAD COMPETENTE.
 LAS INFOGRAFÍAS DE LA FACHADA, ELEMENTOS COMUNES Y RESTANTES ESPACIOS ORIENTATIVOS PODRÁN SER OBJETO DE VERIFICACIÓN O MODIFICACIÓN EN LOS PROYECTOS TÉCNICOS.
 EL MOBILIARIO DE LAS INFOGRAFÍAS NO ESTÁ INCLUIDO. LOS ACABADOS CALIDADES COLORES, EQUIPAMIENTOS, APARATOS SANITARIOS Y MUEBLES DE COCINA SON UNA APROXIMACIÓN MERAMENTE REPRESENTATIVA Y EL EQUIPAMIENTO DE LAS VIVIENDAS SERÁ EL INDICADO EN LA CORRESPONDIENTE MEMORIA DE CALIDADES.
 LA CERTIFICACIÓN ENERGÉTICA SE CORRESPONDE CON LA ESTABLECIDA EN EL PROYECTO EN TRÁMITE.
 EL NÚMERO DE PELDAÑOS DE ESCALERA DIBUJADOS EN ESTE PLANO ES ORIENTATIVO, PUDIENDO VARIARDURANTE EL PROCESO CONSTRUCTIVO POR NECESIDADES TÉCNICAS O ADAPTACIÓN A LA TOPOGRAFÍA REAL DE LA PARCELA.
 TODA LA INFORMACIÓN Y ENTREGA DE DOCUMENTACIÓN SE LLEVARÁ A CABO CONFORME A LO DISPUESTO EN EL REAL DECRETO 515/1989 Y DEMÁS NORMAS QUE PUDIERAN COMPLEMENTARLO YA SEAN DE CRÁCTER ESTATAL O AUTONÓMICO.
 EL JARDÍN SE ENTREGARÁ CON TIERRA VEGETAL SIN AJARDINAR.



E 1:100
ESCALA GRÁFICA






BLOQUE I BAJO D
VIVIENDA DE 2 DORMITORIOS

SUPERFICIES:

SUPERFICIE ÚTIL INTERIOR	86.70 m ²
SUPERFICIE ÚTIL TERRAZAS	43.76 m ²
JARDÍN	95.00 m ²
SUPERFICIE CONSTRUIDA + ZZCC	206.16 m ²

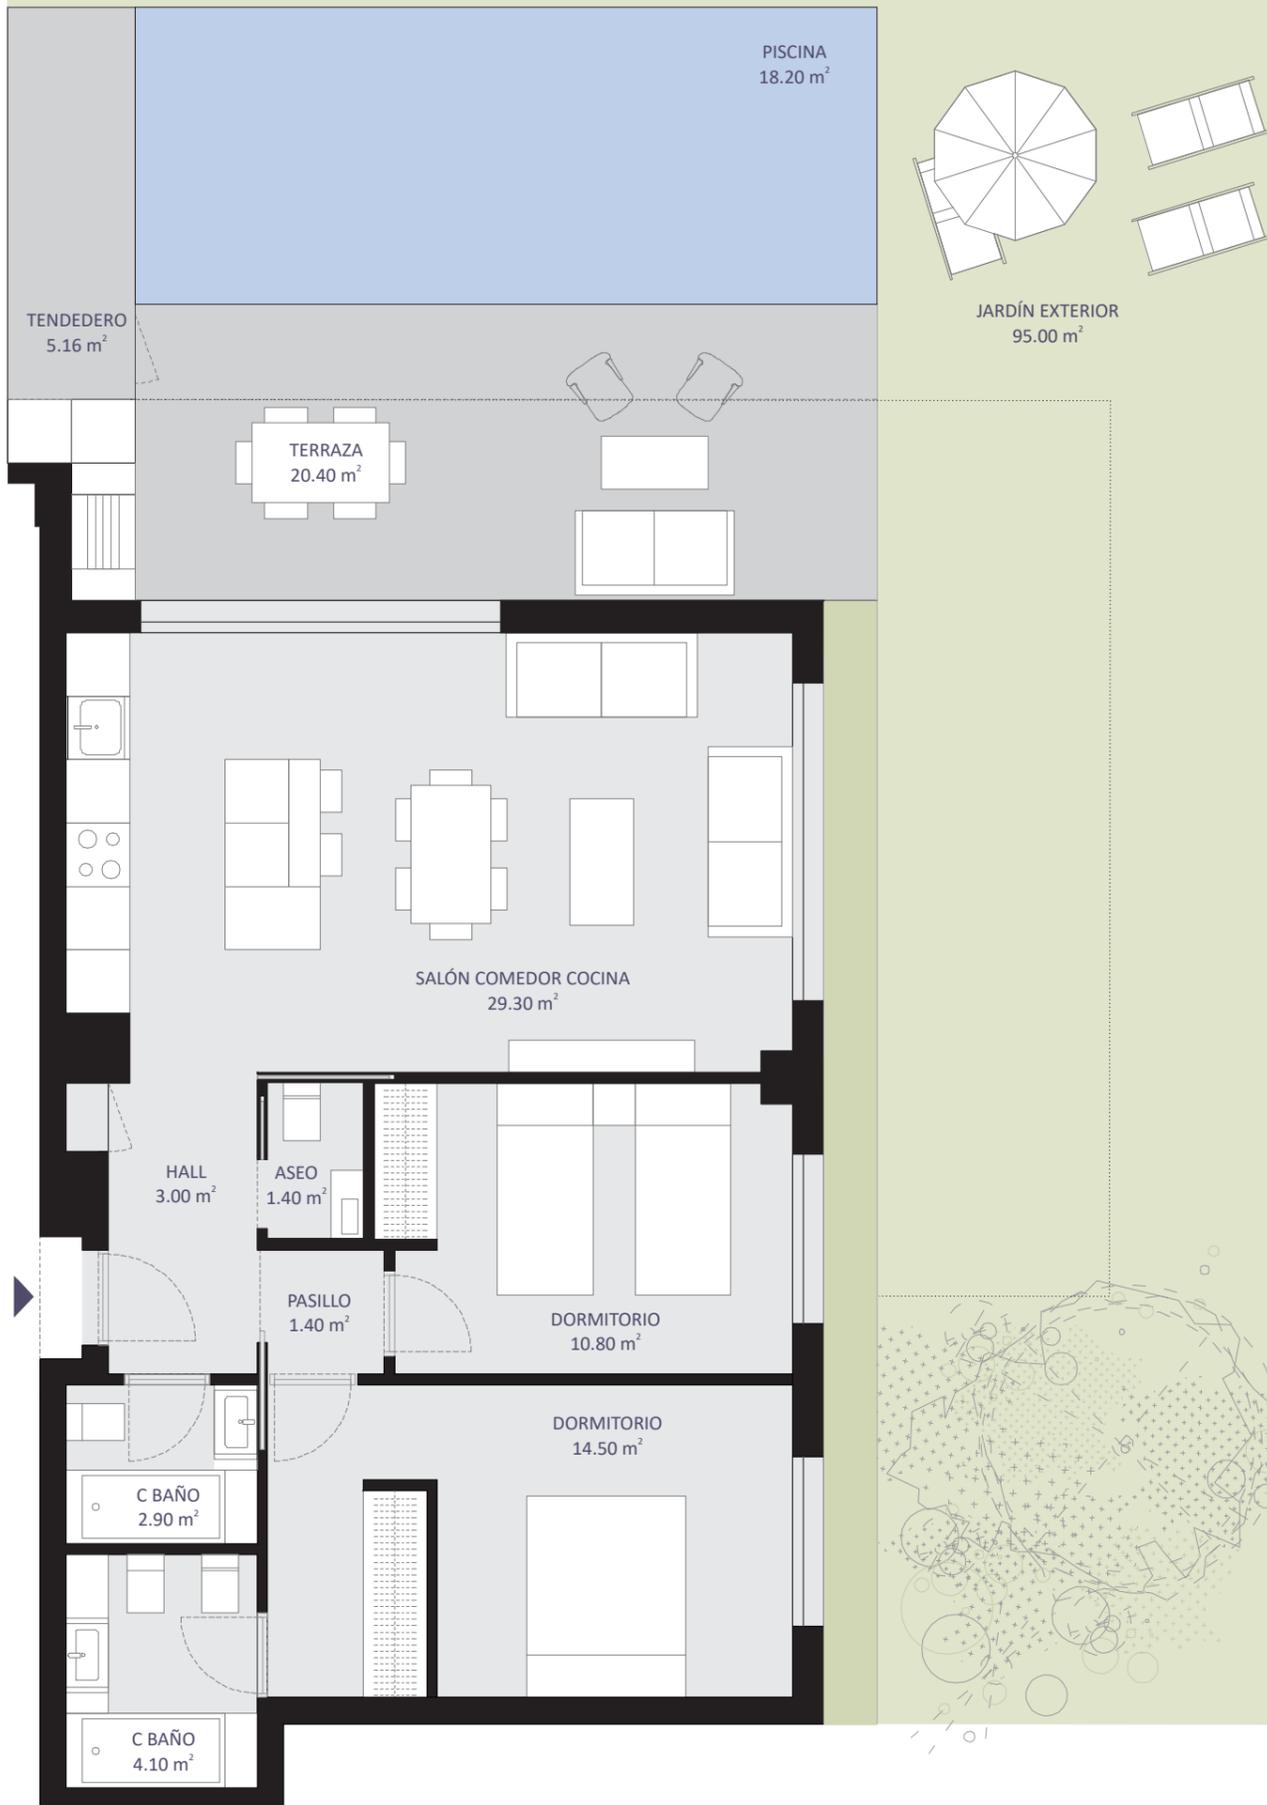

BAJO D



EN TRÁMITE

E 1:100

ESCALA GRÁFICA



ESPERON
ARCHITECTS

DOCUMENTACIÓN INFORMATIVA SIN CARÁCTER CONTRACTUAL Y MERAMENTE ILUSTRATIVA SUJETA A MODIFICACIONES NECESARIAS POR EXIGENCIAS DE ORDEN TÉCNICO, JURÍDICO O COMERCIAL DE LA DIRECCIÓN FACULTATIVA O AUTORIDAD COMPETENTE.
 LAS INFOGRAFÍAS DE LA FACHADA, ELEMENTOS COMUNES Y RESTANTES ESPACIOS ORIENTATIVOS PODRÁN SER OBJETO DE VERIFICACIÓN O MODIFICACIÓN EN LOS PROYECTOS TÉCNICOS.
 EL MOBILIARIO DE LAS INFOGRAFÍAS NO ESTÁ INCLUIDO. LOS ACABADOS CALIDADES COLORES, EQUIPAMIENTOS, APARATOS SANITARIOS Y MUEBLES DE COCINA SON UNA APROXIMACIÓN MERAMENTE REPRESENTATIVA Y EL EQUIPAMIENTO DE LAS VIVIENDAS SERÁ EL INDICADO EN LA CORRESPONDIENTE MEMORIA DE CALIDADES.
 LA CERTIFICACIÓN ENERGÉTICA SE CORRESPONDE CON LA ESTABLECIDA EN EL PROYECTO EN TRÁMITE.
 EL NÚMERO DE PELDAÑOS DE ESCALERA DIBUJADOS EN ESTE PLANO ES ORIENTATIVO, PUDIENDO VARIAR DURANTE EL PROCESO CONSTRUCTIVO POR NECESIDADES TÉCNICAS O ADAPTACIÓN A LA TOPOGRAFÍA REAL DE LA PARCELA.
 TODA LA INFORMACIÓN Y ENTREGA DE DOCUMENTACIÓN SE LLEVARÁ A CABO CONFORME A LO DISPUESTO EN EL REAL DECRETO 515/1989 Y DEMÁS NORMAS QUE PUDIERAN COMPLEMENTARLO YA SEAN DE CRÁCTER ESTATAL O AUTONÓMICO.
 EL JARDÍN SE ENTREGARÁ CON TIERRA VEGETAL SIN AJARDINAR.



BLOQUE I PRIMERO A
VIVIENDA DE 3 DORMITORIOS

SUPERFICIES:

SUPERFICIE ÚTIL INTERIOR	82.30 m ²
SUPERFICIE ÚTIL TERRAZAS	28.00 m ²
SUPERFICIE CONSTRUIDA + ZZCC	145.70 m ²





EN TRÁMITE

E 1:100

ESCALA GRÁFICA



DOCUMENTACIÓN INFORMATIVA SIN CARÁCTER CONTRACTUAL Y MERAMENTE ILUSTRATIVA SUJETA A MODIFICACIONES NECESARIAS POR EXIGENCIAS DE ORDEN TÉCNICO, JURÍDICO O COMERCIAL DE LA DIRECCIÓN FACULTATIVA O AUTORIDAD COMPETENTE.
 LAS INFOGRAFÍAS DE LA FACHADA, ELEMENTOS COMUNES Y RESTANTES ESPACIOS ORIENTATIVOS PODRÁN SER OBJETO DE VERIFICACIÓN O MODIFICACIÓN EN LOS PROYECTOS TÉCNICOS.
 EL MOBILIARIO DE LAS INFOGRAFÍAS NO ESTÁ INCLUIDO. LOS ACABADOS CALIDADES COLORES, EQUIPAMIENTOS, APARATOS SANITARIOS Y MUEBLES DE COCINA SON UNA APROXIMACIÓN MERAMENTE REPRESENTATIVA Y EL EQUIPAMIENTO DE LAS VIVIENDAS SERÁ EL INDICADO EN LA CORRESPONDIENTE MEMORIA DE CALIDADES.
 LA CERTIFICACIÓN ENERGÉTICA SE CORRESPONDE CON LA ESTABLECIDA EN EL PROYECTO EN TRÁMITE.
 EL NÚMERO DE PELDAÑOS DE ESCALERA DIBUJADOS EN ESTE PLANO ES ORIENTATIVO, PUDIENDO VARIAR DURANTE EL PROCESO CONSTRUCTIVO POR NECESIDADES TÉCNICAS O ADAPTACIÓN A LA TOPOGRAFÍA REAL DE LA PARCELA.
 TODA LA INFORMACIÓN Y ENTREGA DE DOCUMENTACIÓN SE LLEVARÁ A CABO CONFORME A LO DISPUESTO EN EL REAL DECRETO 515/1989 Y DEMÁS NORMAS QUE PUDIERAN COMPLEMENTARLO YA SEAN DE CRÁCTER ESTATAL O AUTONÓMICO.
 EL JARDÍN SE ENTREGARÁ CON TIERRA VEGETAL SIN AJARDINAR.

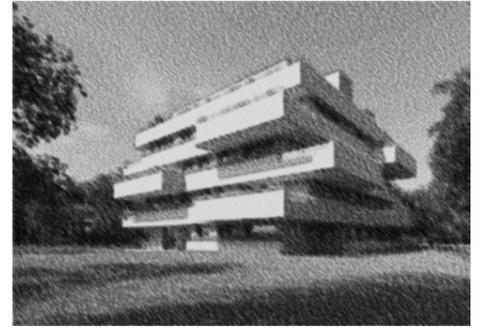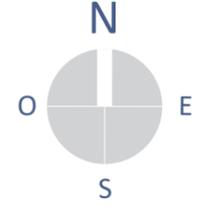

BLOQUE I PRIMERO B
VIVIENDA DE 3 DORMITORIOS

SUPERFICIES:

SUPERFICIE ÚTIL INTERIOR	82.30 m ²
SUPERFICIE ÚTIL TERRAZAS	28.00 m ²
SUPERFICIE CONSTRUIDA + ZZCC	145.70 m ²




EN TRÁMITE

E 1:100

ESCALA GRÁFICA




DOCUMENTACIÓN INFORMATIVA SIN CARÁCTER CONTRACTUAL Y MERAMENTE ILUSTRATIVA SUJETA A MODIFICACIONES NECESARIAS POR EXIGENCIAS DE ORDEN TÉCNICO, JURÍDICO O COMERCIAL DE LA DIRECCIÓN FACULTATIVA O AUTORIDAD COMPETENTE.
 LAS INFOGRAFÍAS DE LA FACHADA, ELEMENTOS COMUNES Y RESTANTES ESPACIOS ORIENTATIVOS PODRÁN SER OBJETO DE VERIFICACIÓN O MODIFICACIÓN EN LOS PROYECTOS TÉCNICOS.
 EL MOBILIARIO DE LAS INFOGRAFÍAS NO ESTÁ INCLUIDO. LOS ACABADOS CALIDADES COLORES, EQUIPAMIENTOS, APARATOS SANITARIOS Y MUEBLES DE COCINA SON UNA APROXIMACIÓN MERAMENTE REPRESENTATIVA Y EL EQUIPAMIENTO DE LAS VIVIENDAS SERÁ EL INDICADO EN LA CORRESPONDIENTE MEMORIA DE CALIDADES.
 LA CERTIFICACIÓN ENERGÉTICA SE CORRESPONDE CON LA ESTABLECIDA EN EL PROYECTO EN TRÁMITE.
 EL NÚMERO DE PELDAÑOS DE ESCALERA DIBUJADOS EN ESTE PLANO ES ORIENTATIVO, PUDIENDO VARIARDURANTE EL PROCESO CONSTRUCTIVO POR NECESIDADES TÉCNICAS O ADAPTACIÓN A LA TOPOGRAFÍA REAL DE LA PARCELA.
 TODA LA INFORMACIÓN Y ENTREGA DE DOCUMENTACIÓN SE LLEVARÁ A CABO CONFORME A LO DISPUESTO EN EL REAL DECRETO 515/1989 Y DEMÁS NORMAS QUE PUDIERAN COMPLEMENTARLO YA SEAN DE CRÁCTER ESTATAL O AUTONÓMICO.
 EL JARDÍN SE ENTREGARÁ CON TIERRA VEGETAL SIN AJARDINAR.

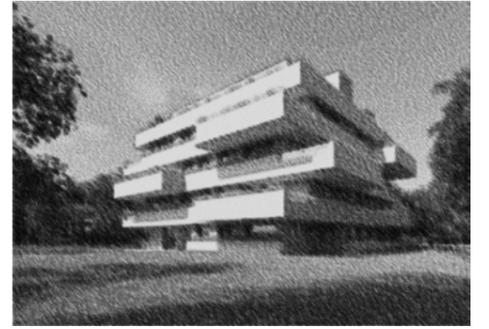

BLOQUE I PRIMERO C
VIVIENDA DE 2 DORMITORIOS

SUPERFICIES:

SUPERFICIE ÚTIL INTERIOR	69.80 m ²
SUPERFICIE ÚTIL TERRAZAS	28.00 m ²
SUPERFICIE CONSTRUIDA + ZZCC	131.23 m ²

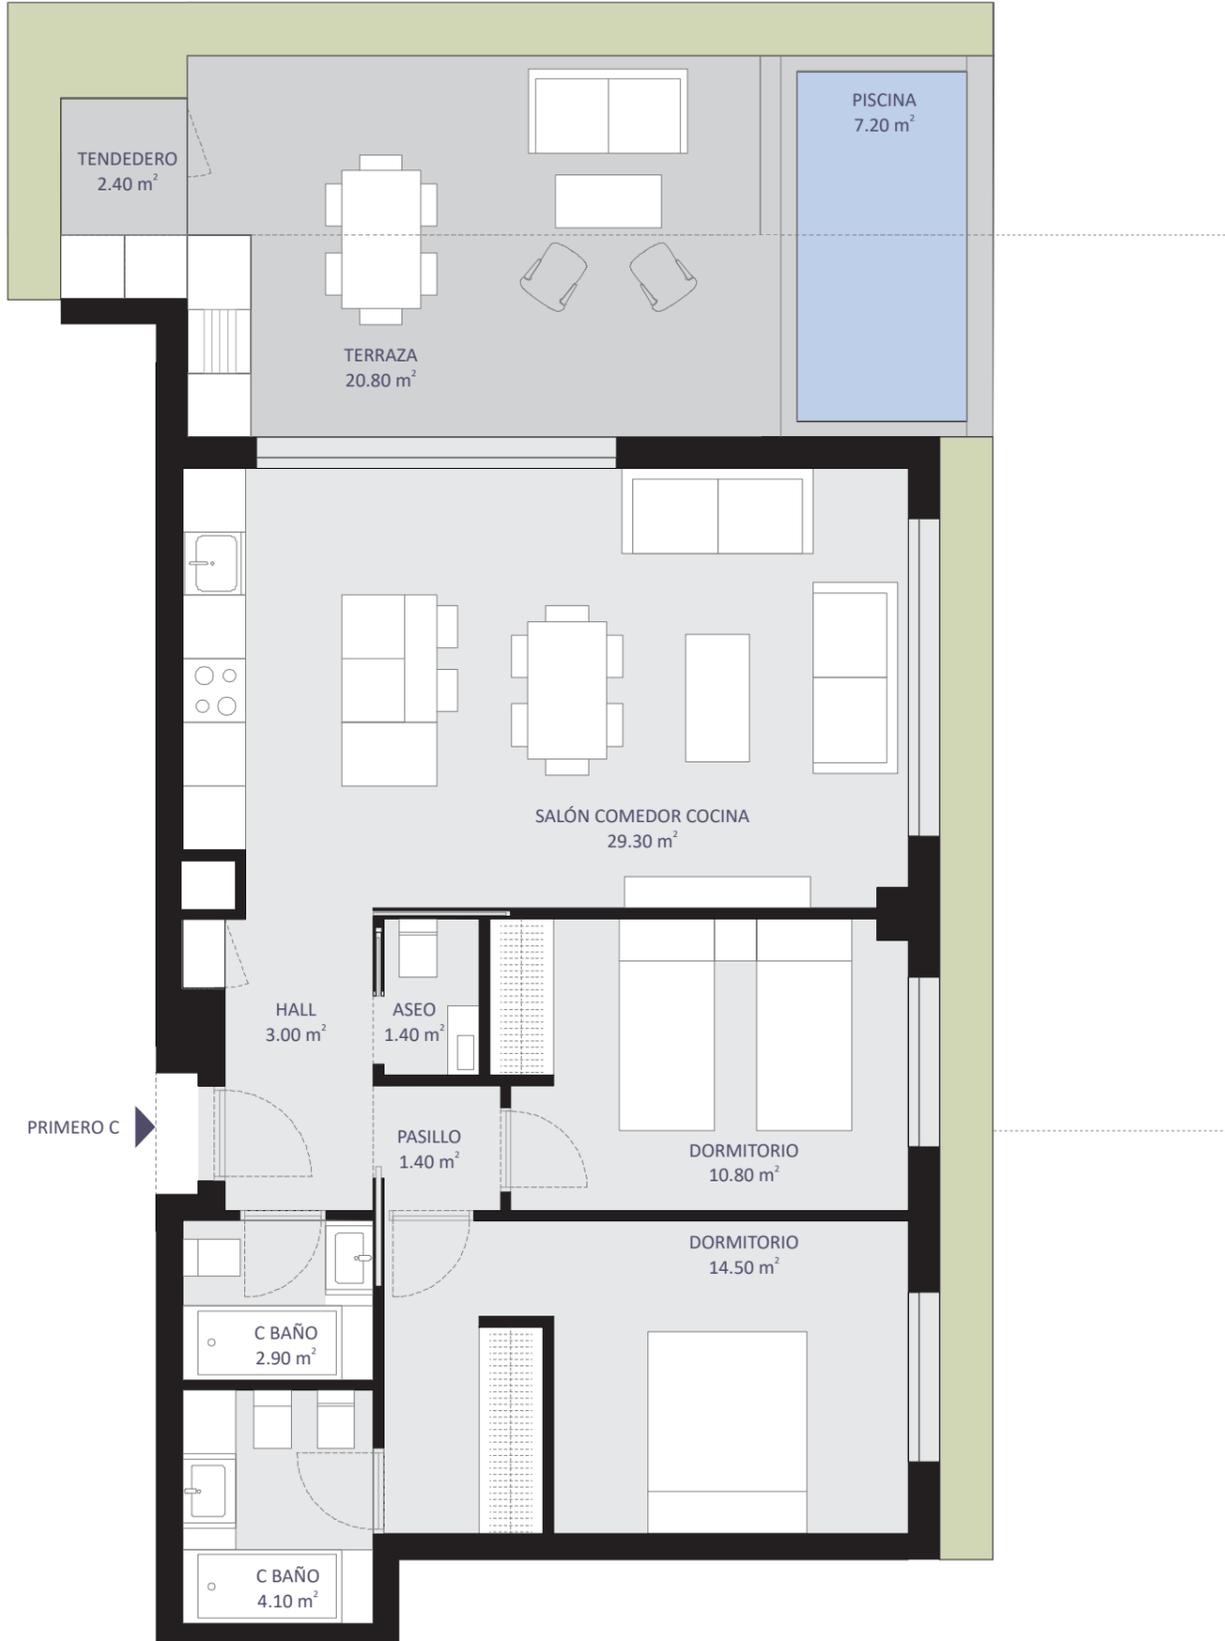


EN TRÁMITE

E 1:100

ESCALA GRÁFICA



DOCUMENTACIÓN INFORMATIVA SIN CARÁCTER CONTRACTUAL Y MERAMENTE ILUSTRATIVA SUJETA A MODIFICACIONES NECESARIAS POR EXIGENCIAS DE ORDEN TÉCNICO, JURÍDICO O COMERCIAL DE LA DIRECCIÓN FACULTATIVA O AUTORIDAD COMPETENTE.
 LAS INFOGRAFÍAS DE LA FACHADA, ELEMENTOS COMUNES Y RESTANTES ESPACIOS ORIENTATIVOS PODRÁN SER OBJETO DE VERIFICACIÓN O MODIFICACIÓN EN LOS PROYECTOS TÉCNICOS.
 EL MOBILIARIO DE LAS INFOGRAFÍAS NO ESTÁ INCLUIDO. LOS ACABADOS CALIDADES COLORES, EQUIPAMIENTOS, APARATOS SANITARIOS Y MUEBLES DE COCINA SON UNA APROXIMACIÓN MERAMENTE REPRESENTATIVA Y EL EQUIPAMIENTO DE LAS VIVIENDAS SERÁ EL INDICADO EN LA CORRESPONDIENTE MEMORIA DE CALIDADES.
 LA CERTIFICACIÓN ENERGÉTICA SE CORRESPONDE CON LA ESTABLECIDA EN EL PROYECTO EN TRÁMITE.
 EL NÚMERO DE PELDAÑOS DE ESCALERA DIBUJADOS EN ESTE PLANO ES ORIENTATIVO, PUDIENDO VARIAR DURANTE EL PROCESO CONSTRUCTIVO POR NECESIDADES TÉCNICAS O ADAPTACIÓN A LA TOPOGRAFÍA REAL DE LA PARCELA.
 TODA LA INFORMACIÓN Y ENTREGA DE DOCUMENTACIÓN SE LLEVARÁ A CABO CONFORME A LO DISPUESTO EN EL REAL DECRETO 515/1989 Y DEMÁS NORMAS QUE PUDIERAN COMPLEMENTARLO YA SEAN DE CRÁCTER ESTATAL O AUTONÓMICO.
 EL JARDÍN SE ENTREGARÁ CON TIERRA VEGETAL SIN AJARDINAR.

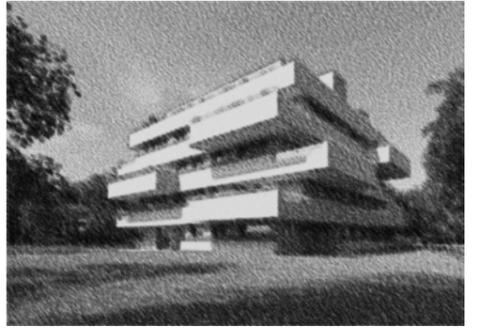

BLOQUE I PRIMERO D
VIVIENDA DE 3 DORMITORIOS

SUPERFICIES:

SUPERFICIE ÚTIL INTERIOR	82.30 m ²
SUPERFICIE ÚTIL TERRAZAS	28.00 m ²
SUPERFICIE CONSTRUIDA + ZZCC	145.70 m ²





EN TRÁMITE

E 1:100

ESCALA GRÁFICA



DOCUMENTACIÓN INFORMATIVA SIN CARÁCTER CONTRACTUAL Y MERAMENTE ILUSTRATIVA SUJETA A MODIFICACIONES NECESARIAS POR EXIGENCIAS DE ORDEN TÉCNICO, JURÍDICO O COMERCIAL DE LA DIRECCIÓN FACULTATIVA O AUTORIDAD COMPETENTE.
 LAS INFOGRAFÍAS DE LA FACHADA, ELEMENTOS COMUNES Y RESTANTES ESPACIOS ORIENTATIVOS PODRÁN SER OBJETO DE VERIFICACIÓN O MODIFICACIÓN EN LOS PROYECTOS TÉCNICOS.
 EL MOBILIARIO DE LAS INFOGRAFÍAS NO ESTÁ INCLUIDO. LOS ACABADOS CALIDADES COLORES, EQUIPAMIENTOS, APARATOS SANITARIOS Y MUEBLES DE COCINA SON UNA APROXIMACIÓN MERAMENTE REPRESENTATIVA Y EL EQUIPAMIENTO DE LAS VIVIENDAS SERÁ EL INDICADO EN LA CORRESPONDIENTE MEMORIA DE CALIDADES.
 LA CERTIFICACIÓN ENERGÉTICA SE CORRESPONDE CON LA ESTABLECIDA EN EL PROYECTO EN TRÁMITE.
 EL NÚMERO DE PELDAÑOS DE ESCALERA DIBUJADOS EN ESTE PLANO ES ORIENTATIVO, PUDIENDO VARIAR DURANTE EL PROCESO CONSTRUCTIVO POR NECESIDADES TÉCNICAS O ADAPTACIÓN A LA TOPOGRAFÍA REAL DE LA PARCELA.
 TODA LA INFORMACIÓN Y ENTREGA DE DOCUMENTACIÓN SE LLEVARÁ A CABO CONFORME A LO DISPUESTO EN EL REAL DECRETO 515/1989 Y DEMÁS NORMAS QUE PUDIERAN COMPLEMENTARLO YA SEAN DE CRÁCTER ESTATAL O AUTONÓMICO.
 EL JARDÍN SE ENTREGARÁ CON TIERRA VEGETAL SIN AJARDINAR.

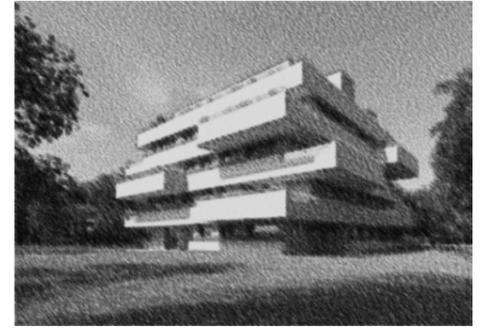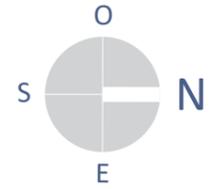

BLOQUE I SEGUNDO A
VIVIENDA DE 3 DORMITORIOS

SUPERFICIES:

SUPERFICIE ÚTIL INTERIOR	84.40 m ²
SUPERFICIE ÚTIL TERRAZAS	24.80 m ²
SUPERFICIE CONSTRUIDA + ZZCC	144.47 m ²



SEGUNDO A





EN TRÁMITE

E 1:100

ESCALA GRÁFICA




DOCUMENTACIÓN INFORMATIVA SIN CARÁCTER CONTRACTUAL Y MERAMENTE ILUSTRATIVA SUJETA A MODIFICACIONES NECESARIAS POR EXIGENCIAS DE ORDEN TÉCNICO, JURÍDICO O COMERCIAL DE LA DIRECCIÓN FACULTATIVA O AUTORIDAD COMPETENTE.
 LAS INFOGRAFÍAS DE LA FACHADA, ELEMENTOS COMUNES Y RESTANTES ESPACIOS ORIENTATIVOS PODRÁN SER OBJETO DE VERIFICACIÓN O MODIFICACIÓN EN LOS PROYECTOS TÉCNICOS.
 EL MOBILIARIO DE LAS INFOGRAFÍAS NO ESTÁ INCLUIDO. LOS ACABADOS CALIDADES COLORES, EQUIPAMIENTOS, APARATOS SANITARIOS Y MUEBLES DE COCINA SON UNA APROXIMACIÓN MERAMENTE REPRESENTATIVA Y EL EQUIPAMIENTO DE LAS VIVIENDAS SERÁ EL INDICADO EN LA CORRESPONDIENTE MEMORIA DE CALIDADES.
 LA CERTIFICACIÓN ENERGÉTICA SE CORRESPONDE CON LA ESTABLECIDA EN EL PROYECTO EN TRÁMITE.
 EL NÚMERO DE PELDAÑOS DE ESCALERA DIBUJADOS EN ESTE PLANO ES ORIENTATIVO, PUDIENDO VARIAR DURANTE EL PROCESO CONSTRUCTIVO POR NECESIDADES TÉCNICAS O ADAPTACIÓN A LA TOPOGRAFÍA REAL DE LA PARCELA.
 TODA LA INFORMACIÓN Y ENTREGA DE DOCUMENTACIÓN SE LLEVARÁ A CABO CONFORME A LO DISPUESTO EN EL REAL DECRETO 515/1989 Y DEMÁS NORMAS QUE PUDIERAN COMPLEMENTARLO YA SEAN DE CRÁCTER ESTATAL O AUTONÓMICO.
 EL JARDÍN SE ENTREGARÁ CON TIERRA VEGETAL SIN AJARDINAR.

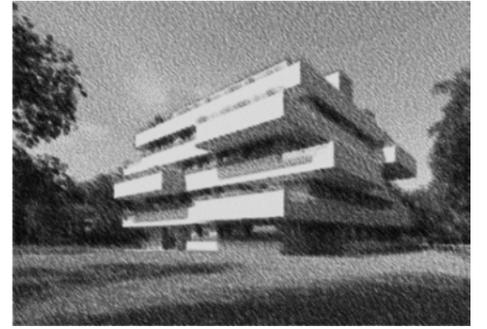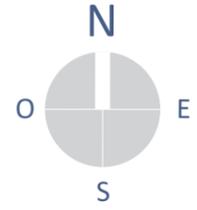

BLOQUE I SEGUNDO A
VIVIENDA DE 3 DORMITORIOS

SUPERFICIES:

SUPERFICIE ÚTIL INTERIOR	84.40 m ²
SUPERFICIE ÚTIL TERRAZAS	24.80 m ²
SUPERFICIE CONSTRUIDA + ZZCC	144.47 m ²

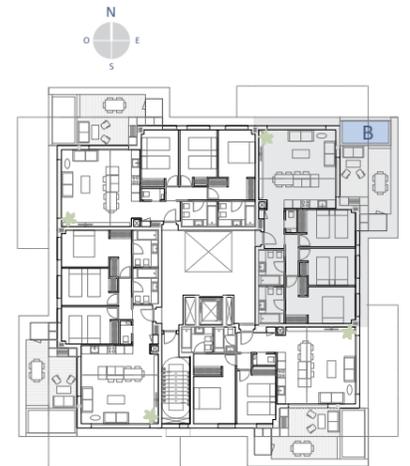


EN TRÁMITE

E 1:100

ESCALA GRÁFICA



DOCUMENTACIÓN INFORMATIVA SIN CARÁCTER CONTRACTUAL Y MERAMENTE ILUSTRATIVA SUJETA A MODIFICACIONES NECESARIAS POR EXIGENCIAS DE ORDEN TÉCNICO, JURÍDICO O COMERCIAL DE LA DIRECCIÓN FACULTATIVA O AUTORIDAD COMPETENTE.
 LAS INFOGRAFÍAS DE LA FACHADA, ELEMENTOS COMUNES Y RESTANTES ESPACIOS ORIENTATIVOS PODRÁN SER OBJETO DE VERIFICACIÓN O MODIFICACIÓN EN LOS PROYECTOS TÉCNICOS.
 EL MOBILIARIO DE LAS INFOGRAFÍAS NO ESTÁ INCLUIDO. LOS ACABADOS CALIDADES COLORES, EQUIPAMIENTOS, APARATOS SANITARIOS Y MUEBLES DE COCINA SON UNA APROXIMACIÓN MERAMENTE REPRESENTATIVA Y EL EQUIPAMIENTO DE LAS VIVIENDAS SERÁ EL INDICADO EN LA CORRESPONDIENTE MEMORIA DE CALIDADES.
 LA CERTIFICACIÓN ENERGÉTICA SE CORRESPONDE CON LA ESTABLECIDA EN EL PROYECTO EN TRÁMITE.
 EL NÚMERO DE PELDAÑOS DE ESCALERA DIBUJADOS EN ESTE PLANO ES ORIENTATIVO, PUDIENDO VARIAR DURANTE EL PROCESO CONSTRUCTIVO POR NECESIDADES TÉCNICAS O ADAPTACIÓN A LA TOPOGRAFÍA REAL DE LA PARCELA.
 TODA LA INFORMACIÓN Y ENTREGA DE DOCUMENTACIÓN SE LLEVARÁ A CABO CONFORME A LO DISPUESTO EN EL REAL DECRETO 515/1989 Y DEMÁS NORMAS QUE PUDIERAN COMPLEMENTARLO YA SEAN DE CRÁCTER ESTATAL O AUTONÓMICO.
 EL JARDÍN SE ENTREGARÁ CON TIERRA VEGETAL SIN AJARDINAR.

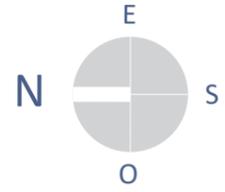

BLOQUE I SEGUNDO C
VIVIENDA DE 2 DORMITORIOS

SUPERFICIES:

SUPERFICIE ÚTIL INTERIOR	71.70 m ²
SUPERFICIE ÚTIL TERRAZAS	24.80 m ²
SUPERFICIE CONSTRUIDA + ZZCC	128.02 m ²



EN TRÁMITE

E 1:100

ESCALA GRÁFICA



DOCUMENTACIÓN INFORMATIVA SIN CARÁCTER CONTRACTUAL Y MERAMENTE ILUSTRATIVA SUJETA A MODIFICACIONES NECESARIAS POR EXIGENCIAS DE ORDEN TÉCNICO, JURÍDICO O COMERCIAL DE LA DIRECCIÓN FACULTATIVA O AUTORIDAD COMPETENTE.
LAS INFOGRAFÍAS DE LA FACHADA, ELEMENTOS COMUNES Y RESTANTES ESPACIOS ORIENTATIVOS PODRÁN SER OBJETO DE VERIFICACIÓN O MODIFICACIÓN EN LOS PROYECTOS TÉCNICOS.
EL MOBILIARIO DE LAS INFOGRAFÍAS NO ESTÁ INCLUIDO. LOS ACABADOS CALIDADES COLORES, EQUIPAMIENTOS, APARATOS SANITARIOS Y MUEBLES DE COCINA SON UNA APROXIMACIÓN MERAMENTE REPRESENTATIVA Y EL EQUIPAMIENTO DE LAS VIVIENDAS SERÁ EL INDICADO EN LA CORRESPONDIENTE MEMORIA DE CALIDADES.
LA CERTIFICACIÓN ENERGÉTICA SE CORRESPONDE CON LA ESTABLECIDA EN EL PROYECTO EN TRÁMITE.
EL NÚMERO DE PELDAÑOS DE ESCALERA DIBUJADOS EN ESTE PLANO ES ORIENTATIVO, PUDIENDO VARIAR DURANTE EL PROCESO CONSTRUCTIVO POR NECESIDADES TÉCNICAS O ADAPTACIÓN A LA TOPOGRAFÍA REAL DE LA PARCELA.
TODA LA INFORMACIÓN Y ENTREGA DE DOCUMENTACIÓN SE LLEVARÁ A CABO CONFORME A LO DISPUESTO EN EL REAL DECRETO 515/1989 Y DEMÁS NORMAS QUE PUDIERAN COMPLEMENTARLO YA SEAN DE CRÁCTER ESTATAL O AUTONÓMICO.
EL JARDÍN SE ENTREGARÁ CON TIERRA VEGETAL SIN AJARDINAR.



BLOQUE I SEGUNDO D
VIVIENDA DE 3 DORMITORIOS

SUPERFICIES:

SUPERFICIE ÚTIL INTERIOR	84.40 m ²
SUPERFICIE ÚTIL TERRAZAS	24.80 m ²
SUPERFICIE CONSTRUIDA + ZZCC	144.47 m ²





EN TRÁMITE

E 1:100

ESCALA GRÁFICA



DOCUMENTACIÓN INFORMATIVA SIN CARÁCTER CONTRACTUAL Y MERAMENTE ILUSTRATIVA SUJETA A MODIFICACIONES NECESARIAS POR EXIGENCIAS DE ORDEN TÉCNICO, JURÍDICO O COMERCIAL DE LA DIRECCIÓN FACULTATIVA O AUTORIDAD COMPETENTE.
LAS INFOGRAFÍAS DE LA FACHADA, ELEMENTOS COMUNES Y RESTANTES ESPACIOS ORIENTATIVOS PODRÁN SER OBJETO DE VERIFICACIÓN O MODIFICACIÓN EN LOS PROYECTOS TÉCNICOS.
EL MOBILIARIO DE LAS INFOGRAFÍAS NO ESTÁ INCLUIDO. LOS ACABADOS CALIDADES COLORES, EQUIPAMIENTOS, APARATOS SANITARIOS Y MUEBLES DE COCINA SON UNA APROXIMACIÓN MERAMENTE REPRESENTATIVA Y EL EQUIPAMIENTO DE LAS VIVIENDAS SERÁ EL INDICADO EN LA CORRESPONDIENTE MEMORIA DE CALIDADES.
LA CERTIFICACIÓN ENERGÉTICA SE CORRESPONDE CON LA ESTABLECIDA EN EL PROYECTO EN TRÁMITE.
EL NÚMERO DE PELDAÑOS DE ESCALERA DIBUJADOS EN ESTE PLANO ES ORIENTATIVO, PUDIENDO VARIAR DURANTE EL PROCESO CONSTRUCTIVO POR NECESIDADES TÉCNICAS O ADAPTACIÓN A LA TOPOGRAFÍA REAL DE LA PARCELA.
TODA LA INFORMACIÓN Y ENTREGA DE DOCUMENTACIÓN SE LLEVARÁ A CABO CONFORME A LO DISPUESTO EN EL REAL DECRETO 515/1989 Y DEMÁS NORMAS QUE PUDIERAN COMPLEMENTARLO YA SEAN DE CRÁCTER ESTATAL O AUTONÓMICO.
EL JARDÍN SE ENTREGARÁ CON TIERRA VEGETAL SIN AJARDINAR.

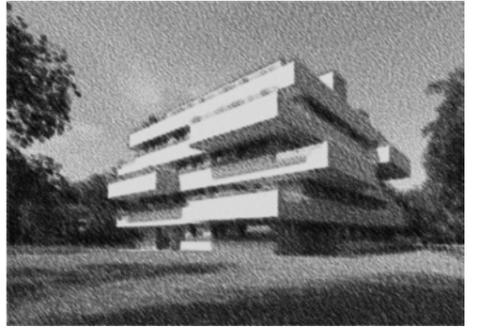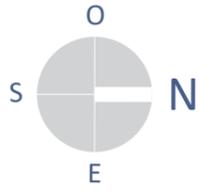

BLOQUE I TERCERO A
VIVIENDA DE 3 DORMITORIOS

SUPERFICIES:

SUPERFICIE ÚTIL INTERIOR	82.30 m ²
SUPERFICIE ÚTIL TERRAZAS	28.00 m ²
SUPERFICIE CONSTRUIDA + ZZCC	145.70 m ²




EN TRÁMITE

E 1:100

ESCALA GRÁFICA



DOCUMENTACIÓN INFORMATIVA SIN CARÁCTER CONTRACTUAL Y MERAMENTE ILUSTRATIVA SUJETA A MODIFICACIONES NECESARIAS POR EXIGENCIAS DE ORDEN TÉCNICO, JURÍDICO O COMERCIAL DE LA DIRECCIÓN FACULTATIVA O AUTORIDAD COMPETENTE.
 LAS INFOGRAFÍAS DE LA FACHADA, ELEMENTOS COMUNES Y RESTANTES ESPACIOS ORIENTATIVOS PODRÁN SER OBJETO DE VERIFICACIÓN O MODIFICACIÓN EN LOS PROYECTOS TÉCNICOS.
 EL MOBILIARIO DE LAS INFOGRAFÍAS NO ESTÁ INCLUIDO. LOS ACABADOS CALIDADES COLORES, EQUIPAMIENTOS, APARATOS SANITARIOS Y MUEBLES DE COCINA SON UNA APROXIMACIÓN MERAMENTE REPRESENTATIVA Y EL EQUIPAMIENTO DE LAS VIVIENDAS SERÁ EL INDICADO EN LA CORRESPONDIENTE MEMORIA DE CALIDADES.
 LA CERTIFICACIÓN ENERGÉTICA SE CORRESPONDE CON LA ESTABLECIDA EN EL PROYECTO EN TRÁMITE.
 EL NÚMERO DE PELDAÑOS DE ESCALERA DIBUJADOS EN ESTE PLANO ES ORIENTATIVO, PUDIENDO VARIAR DURANTE EL PROCESO CONSTRUCTIVO POR NECESIDADES TÉCNICAS O ADAPTACIÓN A LA TOPOGRAFÍA REAL DE LA PARCELA.
 TODA LA INFORMACIÓN Y ENTREGA DE DOCUMENTACIÓN SE LLEVARÁ A CABO CONFORME A LO DISPUESTO EN EL REAL DECRETO 515/1989 Y DEMÁS NORMAS QUE PUDIERAN COMPLEMENTARLO YA SEAN DE CRÁCTER ESTATAL O AUTONÓMICO.
 EL JARDÍN SE ENTREGARÁ CON TIERRA VEGETAL SIN AJARDINAR.

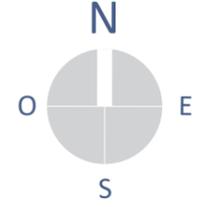

BLOQUE I TERCERO B
VIVIENDA DE 3 DORMITORIOS

SUPERFICIES:

SUPERFICIE ÚTIL INTERIOR	82.30 m ²
SUPERFICIE ÚTIL TERRAZAS	28.00 m ²
SUPERFICIE CONSTRUIDA + ZZCC	145.70 m ²



EN TRÁMITE

E 1:100


ESCALA GRÁFICA



DOCUMENTACIÓN INFORMATIVA SIN CARÁCTER CONTRACTUAL Y MERAMENTE ILUSTRATIVA SUJETA A MODIFICACIONES NECESARIAS POR EXIGENCIAS DE ORDEN TÉCNICO, JURÍDICO O COMERCIAL DE LA DIRECCIÓN FACULTATIVA O AUTORIDAD COMPETENTE.
 LAS INFOGRAFÍAS DE LA FACHADA, ELEMENTOS COMUNES Y RESTANTES ESPACIOS ORIENTATIVOS PODRÁN SER OBJETO DE VERIFICACIÓN O MODIFICACIÓN EN LOS PROYECTOS TÉCNICOS.
 EL MOBILIARIO DE LAS INFOGRAFÍAS NO ESTÁ INCLUIDO. LOS ACABADOS CALIDADES COLORES, EQUIPAMIENTOS, APARATOS SANITARIOS Y MUEBLES DE COCINA SON UNA APROXIMACIÓN MERAMENTE REPRESENTATIVA Y EL EQUIPAMIENTO DE LAS VIVIENDAS SERÁ EL INDICADO EN LA CORRESPONDIENTE MEMORIA DE CALIDADES.
 LA CERTIFICACIÓN ENERGÉTICA SE CORRESPONDE CON LA ESTABLECIDA EN EL PROYECTO EN TRÁMITE.
 EL NÚMERO DE PELDAÑOS DE ESCALERA DIBUJADOS EN ESTE PLANO ES ORIENTATIVO, PUDIENDO VARIAR DURANTE EL PROCESO CONSTRUCTIVO POR NECESIDADES TÉCNICAS O ADAPTACIÓN A LA TOPOGRAFÍA REAL DE LA PARCELA.
 TODA LA INFORMACIÓN Y ENTREGA DE DOCUMENTACIÓN SE LLEVARÁ A CABO CONFORME A LO DISPUESTO EN EL REAL DECRETO 515/1989 Y DEMÁS NORMAS QUE PUDIERAN COMPLEMENTARLO YA SEAN DE CRÁCTER ESTATAL O AUTONÓMICO.
 EL JARDÍN SE ENTREGARÁ CON TIERRA VEGETAL SIN AJARDINAR.



BLOQUE I TERCERO C
VIVIENDA DE 2 DORMITORIOS

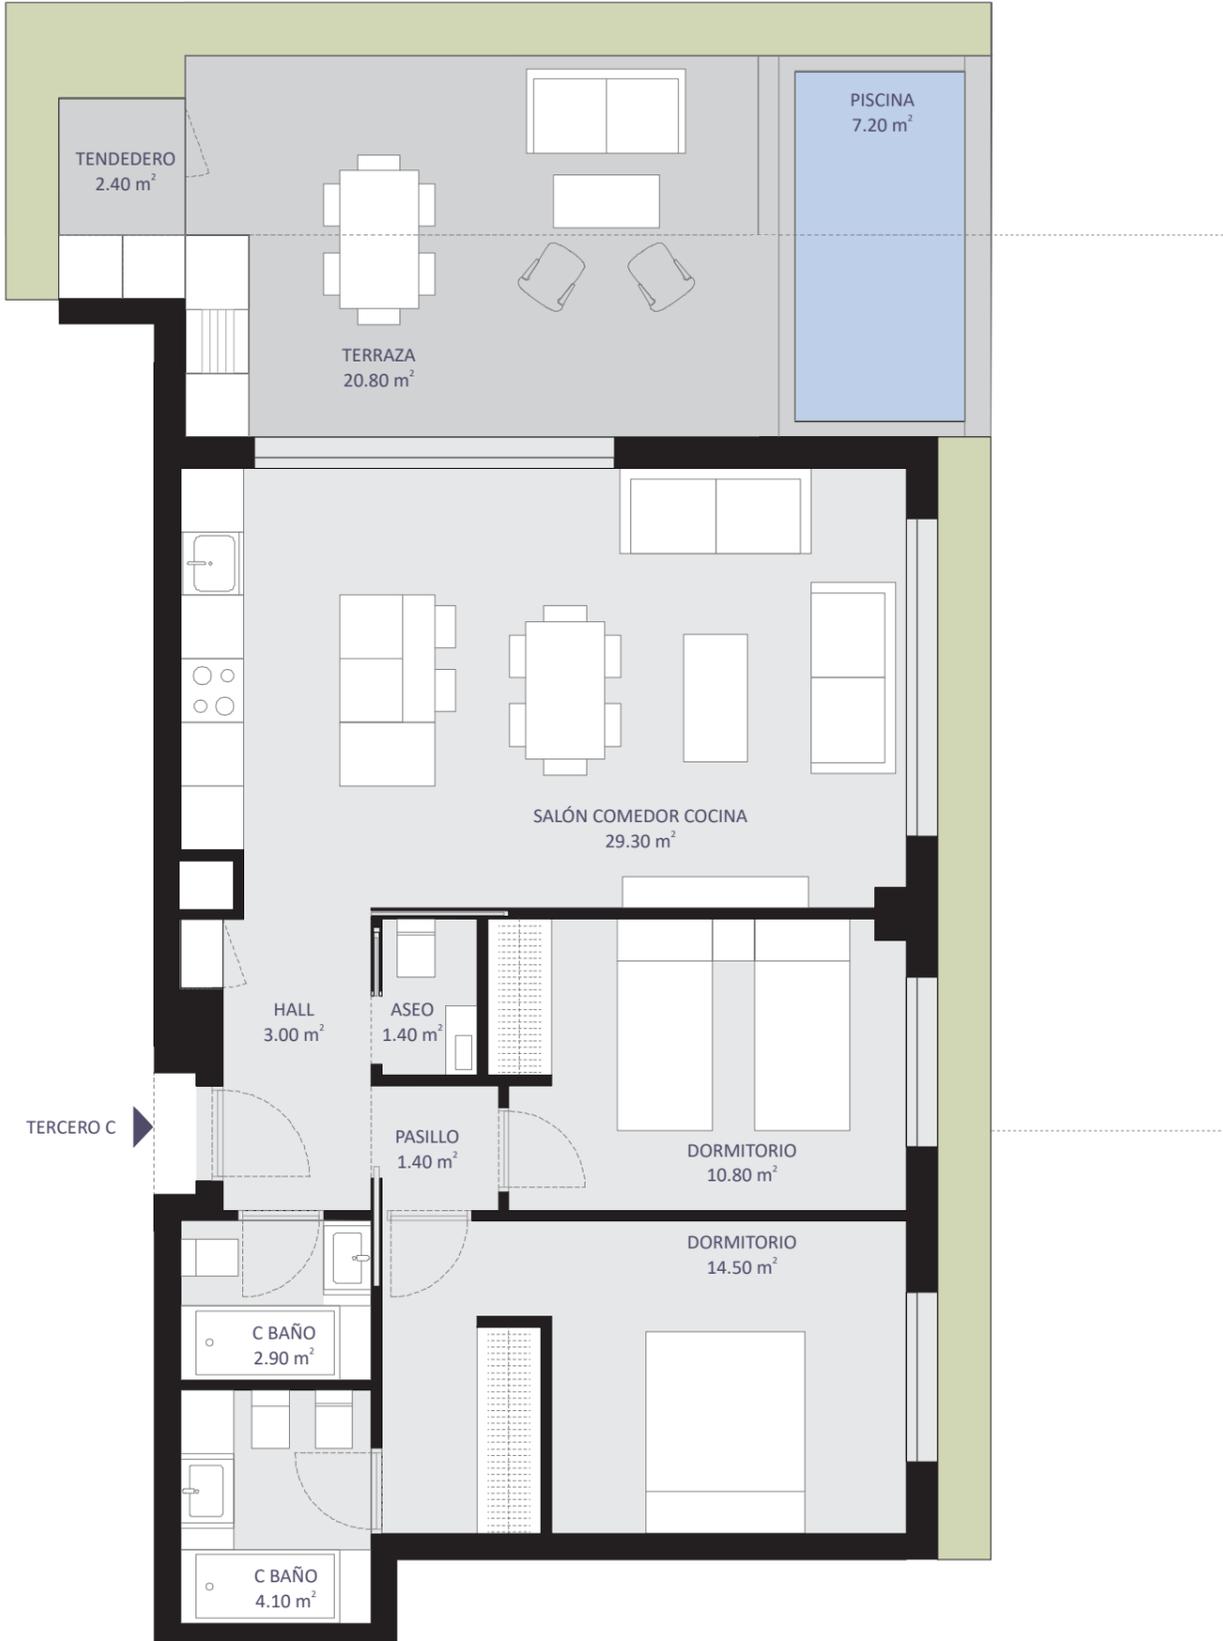

SUPERFICIES:

SUPERFICIE ÚTIL INTERIOR	69.80 m ²
SUPERFICIE ÚTIL TERRAZAS	28.00 m ²
SUPERFICIE CONSTRUIDA + ZZCC	131.23 m ²



EN TRÁMITE

E 1:100

ESCALA GRÁFICA



DOCUMENTACIÓN INFORMATIVA SIN CARÁCTER CONTRACTUAL Y MERAMENTE ILUSTRATIVA SUJETA A MODIFICACIONES NECESARIAS POR EXIGENCIAS DE ORDEN TÉCNICO, JURÍDICO O COMERCIAL DE LA DIRECCIÓN FACULTATIVA O AUTORIDAD COMPETENTE.
 LAS INFOGRAFÍAS DE LA FACHADA, ELEMENTOS COMUNES Y RESTANTES ESPACIOS ORIENTATIVOS PODRÁN SER OBJETO DE VERIFICACIÓN O MODIFICACIÓN EN LOS PROYECTOS TÉCNICOS.
 EL MOBILIARIO DE LAS INFOGRAFÍAS NO ESTÁ INCLUIDO. LOS ACABADOS CALIDADES COLORES, EQUIPAMIENTOS, APARATOS SANITARIOS Y MUEBLES DE COCINA SON UNA APROXIMACIÓN MERAMENTE REPRESENTATIVA Y EL EQUIPAMIENTO DE LAS VIVIENDAS SERÁ EL INDICADO EN LA CORRESPONDIENTE MEMORIA DE CALIDADES.
 LA CERTIFICACIÓN ENERGÉTICA SE CORRESPONDE CON LA ESTABLECIDA EN EL PROYECTO EN TRÁMITE.
 EL NÚMERO DE PELDAÑOS DE ESCALERA DIBUJADOS EN ESTE PLANO ES ORIENTATIVO, PUDIENDO VARIAR DURANTE EL PROCESO CONSTRUCTIVO POR NECESIDADES TÉCNICAS O ADAPTACIÓN A LA TOPOGRAFÍA REAL DE LA PARCELA.
 TODA LA INFORMACIÓN Y ENTREGA DE DOCUMENTACIÓN SE LLEVARÁ A CABO CONFORME A LO DISPUESTO EN EL REAL DECRETO 515/1989 Y DEMÁS NORMAS QUE PUDIERAN COMPLEMENTARLO YA SEAN DE CRÁCTER ESTATAL O AUTONÓMICO.
 EL JARDÍN SE ENTREGARÁ CON TIERRA VEGETAL SIN AJARDINAR.



BLOQUE I TERCERO D
VIVIENDA DE 3 DORMITORIOS

SUPERFICIES:

SUPERFICIE ÚTIL INTERIOR	82.30 m ²
SUPERFICIE ÚTIL TERRAZAS	28.00 m ²
SUPERFICIE CONSTRUIDA + ZZCC	145.70 m ²




EN TRÁMITE

E 1:100

ESCALA GRÁFICA




DOCUMENTACIÓN INFORMATIVA SIN CARÁCTER CONTRACTUAL Y MERAMENTE ILUSTRATIVA SUJETA A MODIFICACIONES NECESARIAS POR EXIGENCIAS DE ORDEN TÉCNICO, JURÍDICO O COMERCIAL DE LA DIRECCIÓN FACULTATIVA O AUTORIDAD COMPETENTE.
 LAS INFOGRAFÍAS DE LA FACHADA, ELEMENTOS COMUNES Y RESTANTES ESPACIOS ORIENTATIVOS PODRÁN SER OBJETO DE VERIFICACIÓN O MODIFICACIÓN EN LOS PROYECTOS TÉCNICOS.
 EL MOBILIARIO DE LAS INFOGRAFÍAS NO ESTÁ INCLUIDO. LOS ACABADOS CALIDADES COLORES, EQUIPAMIENTOS, APARATOS SANITARIOS Y MUEBLES DE COCINA SON UNA APROXIMACIÓN MERAMENTE REPRESENTATIVA Y EL EQUIPAMIENTO DE LAS VIVIENDAS SERÁ EL INDICADO EN LA CORRESPONDIENTE MEMORIA DE CALIDADES.
 LA CERTIFICACIÓN ENERGÉTICA SE CORRESPONDE CON LA ESTABLECIDA EN EL PROYECTO EN TRÁMITE.
 EL NÚMERO DE PELDAÑOS DE ESCALERA DIBUJADOS EN ESTE PLANO ES ORIENTATIVO, PUDIENDO VARIAR DURANTE EL PROCESO CONSTRUCTIVO POR NECESIDADES TÉCNICAS O ADAPTACIÓN A LA TOPOGRAFÍA REAL DE LA PARCELA.
 TODA LA INFORMACIÓN Y ENTREGA DE DOCUMENTACIÓN SE LLEVARÁ A CABO CONFORME A LO DISPUESTO EN EL REAL DECRETO 515/1989 Y DEMÁS NORMAS QUE PUDIERAN COMPLEMENTARLO YA SEAN DE CRÁCTER ESTATAL O AUTONÓMICO.
 EL JARDÍN SE ENTREGARÁ CON TIERRA VEGETAL SIN AJARDINAR.

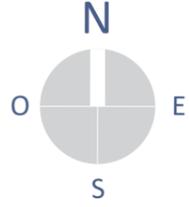

BLOQUE I ÁTICO A
VIVIENDA DE 3 DORMITORIOS

SUPERFICIES:

SUPERFICIE ÚTIL INTERIOR	92.71 m ²
SUPERFICIE ÚTIL TERRAZAS	83.80 m ²
SUPERFICIE CONSTRUIDA + ZZCC	224.89 m ²

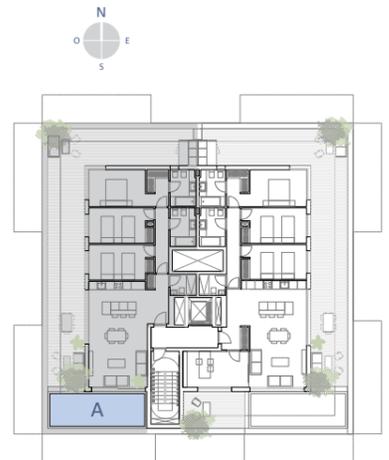



EN TRÁMITE

E 1:100

ESCALA GRÁFICA



DOCUMENTACIÓN INFORMATIVA SIN CARÁCTER CONTRACTUAL Y MERAMENTE ILUSTRATIVA SUJETA A MODIFICACIONES NECESARIAS POR EXIGENCIAS DE ORDEN TÉCNICO, JURÍDICO O COMERCIAL DE LA DIRECCIÓN FACULTATIVA O AUTORIDAD COMPETENTE.
 LAS INFOGRAFÍAS DE LA FACHADA, ELEMENTOS COMUNES Y RESTANTES ESPACIOS ORIENTATIVOS PODRÁN SER OBJETO DE VERIFICACIÓN O MODIFICACIÓN EN LOS PROYECTOS TÉCNICOS.
 EL MOBILIARIO DE LAS INFOGRAFÍAS NO ESTÁ INCLUIDO. LOS ACABADOS CALIDADES COLORES, EQUIPAMIENTOS, APARATOS SANITARIOS Y MUEBLES DE COCINA SON UNA APROXIMACIÓN MERAMENTE REPRESENTATIVA Y EL EQUIPAMIENTO DE LAS VIVIENDAS SERÁ EL INDICADO EN LA CORRESPONDIENTE MEMORIA DE CALIDADES.
 LA CERTIFICACIÓN ENERGÉTICA SE CORRESPONDE CON LA ESTABLECIDA EN EL PROYECTO EN TRÁMITE.
 EL NÚMERO DE Peldaños DE ESCALERA DIBUJADOS EN ESTE PLANO ES ORIENTATIVO, PUDIENDO VARIAR DURANTE EL PROCESO CONSTRUCTIVO POR NECESIDADES TÉCNICAS O ADAPTACIÓN A LA TOPOGRAFÍA REAL DE LA PARCELA.
 TODA LA INFORMACIÓN Y ENTREGA DE DOCUMENTACIÓN SE LLEVARÁ A CABO CONFORME A LO DISPUESTO EN EL REAL DECRETO 515/1989 Y DEMÁS NORMAS QUE PUDIERAN COMPLEMENTARLO YA SEAN DE CRÁCTER ESTATAL O AUTONÓMICO.
 EL JARDÍN SE ENTREGARÁ CON TIERRA VEGETAL SIN AJARDINAR.

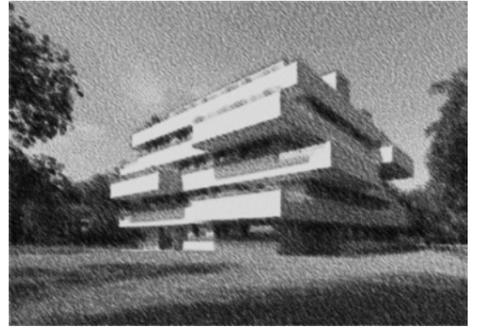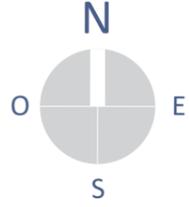

BLOQUE I ÁTICO B
VIVIENDA DE 4 DORMITORIOS

SUPERFICIES:

SUPERFICIE ÚTIL INTERIOR	107.35 m ²
SUPERFICIE ÚTIL TERRAZAS	95.00 m ²
SUPERFICIE CONSTRUIDA + ZZCC	240.54 m ²



EN TRÁMITE

E 1:100
ESCALA GRÁFICA

