


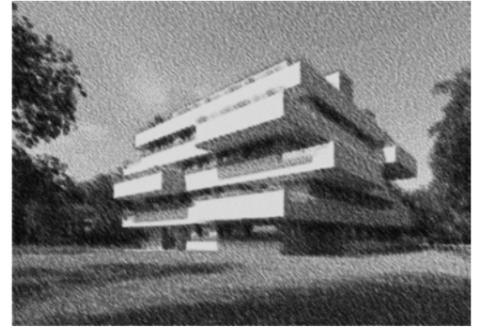

100x100.es
PROMOTORA INMOBILIARIA



BLOQUE I BAJO A
VIVIENDA DE 3 DORMITORIOS

SUPERFICIES:

SUPERFICIE ÚTIL INTERIOR	85.26 m ²
SUPERFICIE ÚTIL TERRAZAS	38.60 m ²
JARDÍN	80.00 m ²
SUPERFICIE CONSTRUIDA + ZZCC	156.90 m ²



← BAJO A



EN TRÁMITE

E 1:100

ESCALA GRÁFICA




ESPERON
ARCHITECTS

DOCUMENTACIÓN INFORMATIVA SIN CARÁCTER CONTRACTUAL Y MERAMENTE ILUSTRATIVA SUJETA A MODIFICACIONES NECESARIAS POR EXIGENCIAS DE ORDEN TÉCNICO, JURÍDICO O COMERCIAL DE LA DIRECCIÓN FACULTATIVA O AUTORIDAD COMPETENTE.
LAS INFOGRAFÍAS DE LA FACHADA, ELEMENTOS COMUNES Y RESTANTES ESPACIOS ORIENTATIVOS PODRÁN SER OBJETO DE VERIFICACIÓN O MODIFICACIÓN EN LOS PROYECTOS TÉCNICOS.
EL MOBILIARIO DE LAS INFOGRAFÍAS NO ESTÁ INCLUIDO. LOS ACABADOS CALIDADES COLORES, EQUIPAMIENTOS, APARATOS SANITARIOS Y MUEBLES DE COCINA SON UNA APROXIMACIÓN MERAMENTE REPRESENTATIVA Y EL EQUIPAMIENTO DE LAS VIVIENDAS SERÁ EL INDICADO EN LA CORRESPONDIENTE MEMORIA DE CALIDADES.
LA CERTIFICACIÓN ENERGÉTICA SE CORRESPONDE CON LA ESTABLECIDA EN EL PROYECTO EN TRÁMITE.
EL NÚMERO DE PELDAÑOS DE ESCALERA DIBUJADOS EN ESTE PLANO ES ORIENTATIVO, PUDIENDO VARIAR DURANTE EL PROCESO CONSTRUCTIVO POR NECESIDADES TÉCNICAS O ADAPTACIÓN A LA TOPOGRAFÍA REAL DE LA PARCELA.
TODA LA INFORMACIÓN Y ENTREGA DE DOCUMENTACIÓN SE LLEVARÁ A CABO CONFORME A LO DISPUESTO EN EL REAL DECRETO 515/1989 Y DEMÁS NORMAS QUE PUDIERAN COMPLEMENTARLO YA SEAN DE CRÁCTER ESTATAL O AUTONÓMICO.
EL JARDÍN SE ENTREGARÁ CON TIERRA VEGETAL SIN AJARDINAR.



100x100.es
PROMOTORA INMOBILIARIA

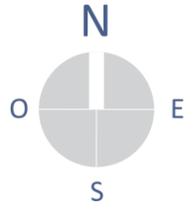

BLOQUE I BAJO B
VIVIENDA DE 3 DORMITORIOS

SUPERFICIES:

SUPERFICIE ÚTIL INTERIOR	85.70 m ²
SUPERFICIE ÚTIL TERRAZAS	38.60 m ²
JARDÍN	40.00 m ²
SUPERFICIE CONSTRUIDA + ZZCC	156.90 m ²



BAJO B



EN TRÁMITE


E 1:100

ESCALA GRÁFICA





ESPERON
ARCHITECTS

DOCUMENTACIÓN INFORMATIVA SIN CARÁCTER CONTRACTUAL Y MERAMENTE ILUSTRATIVA SUJETA A MODIFICACIONES NECESARIAS POR EXIGENCIAS DE ORDEN TÉCNICO, JURÍDICO O COMERCIAL DE LA DIRECCIÓN FACULTATIVA O AUTORIDAD COMPETENTE.
LAS INFOGRAFÍAS DE LA FACHADA, ELEMENTOS COMUNES Y RESTANTES ESPACIOS ORIENTATIVOS PODRÁN SER OBJETO DE VERIFICACIÓN O MODIFICACIÓN EN LOS PROYECTOS TÉCNICOS.
EL MOBILIARIO DE LAS INFOGRAFÍAS NO ESTÁ INCLUIDO. LOS ACABADOS CALIDADES COLORES, EQUIPAMIENTOS, APARATOS SANITARIOS Y MUEBLES DE COCINA SON UNA APROXIMACIÓN MERAMENTE REPRESENTATIVA Y EL EQUIPAMIENTO DE LAS VIVIENDAS SERÁ EL INDICADO EN LA CORRESPONDIENTE MEMORIA DE CALIDADES.
LA CERTIFICACIÓN ENERGÉTICA SE CORRESPONDE CON LA ESTABLECIDA EN EL PROYECTO EN TRÁMITE.
EL NÚMERO DE PELDAÑOS DE ESCALERA DIBUJADOS EN ESTE PLANO ES ORIENTATIVO, PUDIENDO VARIAR DURANTE EL PROCESO CONSTRUCTIVO POR NECESIDADES TÉCNICAS O ADAPTACIÓN A LA TOPOGRAFÍA REAL DE LA PARCELA.
TODA LA INFORMACIÓN Y ENTREGA DE DOCUMENTACIÓN SE LLEVARÁ A CABO CONFORME A LO DISPUESTO EN EL REAL DECRETO 515/1989 Y DEMÁS NORMAS QUE PUDIERAN COMPLEMENTARLO YA SEAN DE CRÁCTER ESTATAL O AUTONÓMICO.
EL JARDÍN SE ENTREGARÁ CON TIERRA VEGETAL SIN AJARDINAR.

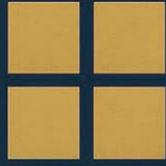

100x100.es
PROMOTORA INMOBILIARIA

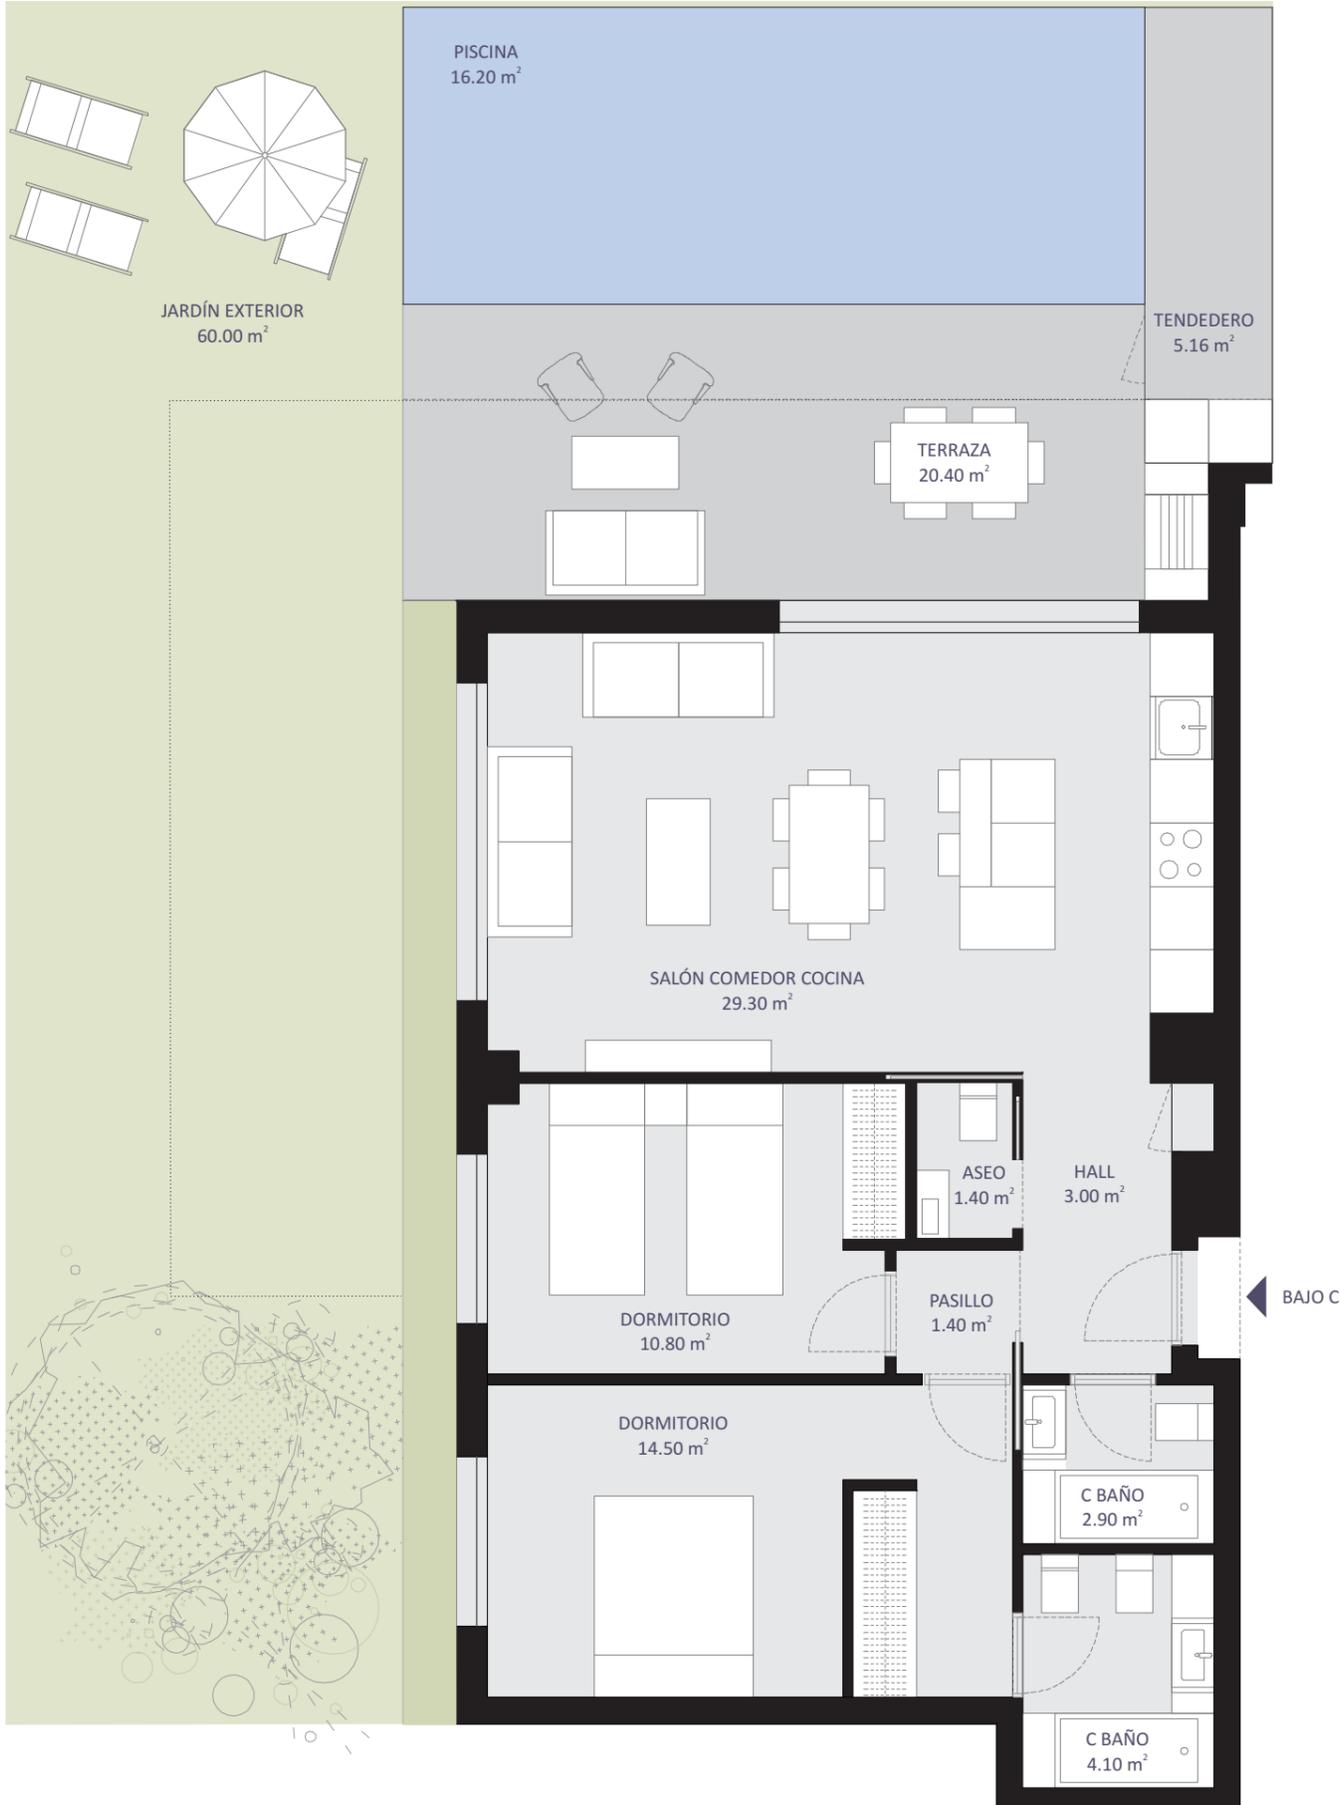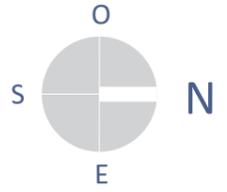

BLOQUE I BAJO C
VIVIENDA DE 2 DORMITORIOS

SUPERFICIES:

SUPERFICIE ÚTIL INTERIOR	72.56 m ²
SUPERFICIE ÚTIL TERRAZAS	38.60 m ²
JARDÍN	60.00 m ²
SUPERFICIE CONSTRUIDA + ZZCC	139.65 m ²



EN TRÁMITE

E 1:100

ESCALA GRÁFICA



ESPERON
ARCHITECTS

DOCUMENTACIÓN INFORMATIVA SIN CARÁCTER CONTRACTUAL Y MERAMENTE ILUSTRATIVA SUJETA A MODIFICACIONES NECESARIAS POR EXIGENCIAS DE ORDEN TÉCNICO, JURÍDICO O COMERCIAL DE LA DIRECCIÓN FACULTATIVA O AUTORIDAD COMPETENTE.
LAS INFOGRAFÍAS DE LA FACHADA, ELEMENTOS COMUNES Y RESTANTES ESPACIOS ORIENTATIVOS PODRÁN SER OBJETO DE VERIFICACIÓN O MODIFICACIÓN EN LOS PROYECTOS TÉCNICOS.
EL MOBILIARIO DE LAS INFOGRAFÍAS NO ESTÁ INCLUIDO. LOS ACABADOS CALIDADES COLORES, EQUIPAMIENTOS, APARATOS SANITARIOS Y MUEBLES DE COCINA SON UNA APROXIMACIÓN MERAMENTE REPRESENTATIVA Y EL EQUIPAMIENTO DE LAS VIVIENDAS SERÁ EL INDICADO EN LA CORRESPONDIENTE MEMORIA DE CALIDADES.
LA CERTIFICACIÓN ENERGÉTICA SE CORRESPONDE CON LA ESTABLECIDA EN EL PROYECTO EN TRÁMITE.
EL NÚMERO DE PELDAÑOS DE ESCALERA DIBUJADOS EN ESTE PLANO ES ORIENTATIVO, PUDIENDO VARIAR DURANTE EL PROCESO CONSTRUCTIVO POR NECESIDADES TÉCNICAS O ADAPTACIÓN A LA TOPOGRAFÍA REAL DE LA PARCELA.
TODA LA INFORMACIÓN Y ENTREGA DE DOCUMENTACIÓN SE LLEVARÁ A CABO CONFORME A LO DISPUESTO EN EL REAL DECRETO 515/1989 Y DEMÁS NORMAS QUE PUDIERAN COMPLEMENTARLO YA SEAN DE CRÁCTER ESTATAL O AUTONÓMICO.
EL JARDÍN SE ENTREGARÁ CON TIERRA VEGETAL SIN AJARDINAR.




100x100.es
PROMOTORA INMOBILIARIA



BLOQUE I BAJO D
VIVIENDA DE 2 DORMITORIOS

SUPERFICIES:

SUPERFICIE ÚTIL INTERIOR	86.70 m ²
SUPERFICIE ÚTIL TERRAZAS	43.76 m ²
JARDÍN	95.00 m ²
SUPERFICIE CONSTRUIDA + ZZCC	139.65 m ²

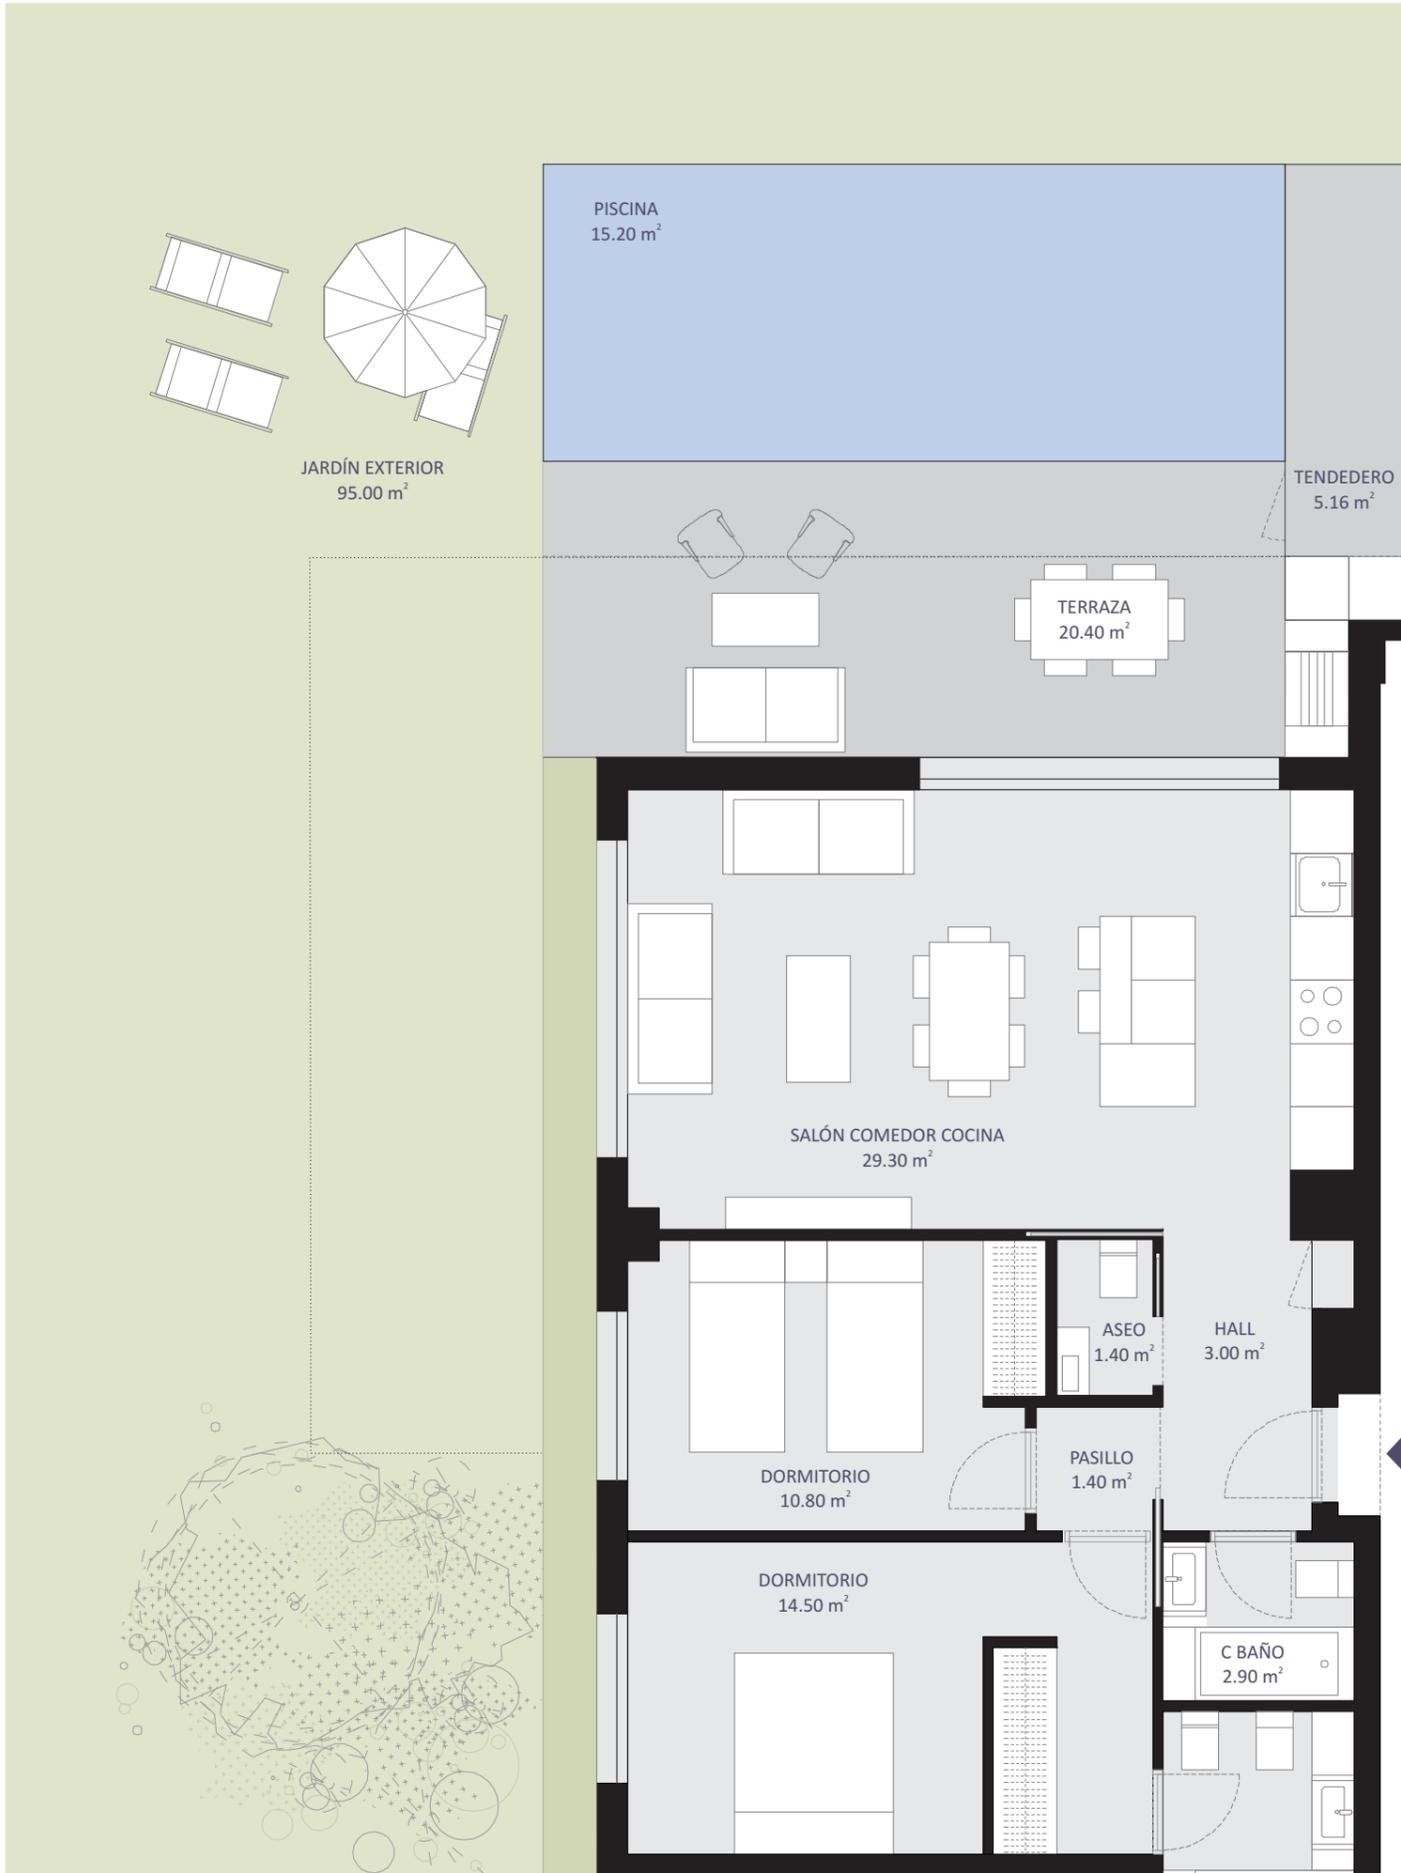

← BAJO D



EN TRÁMITE

E 1:100

ESCALA GRÁFICA



ESPERON
ARCHITECTS

DOCUMENTACIÓN INFORMATIVA SIN CARÁCTER CONTRACTUAL Y MERAMENTE ILUSTRATIVA SUJETA A MODIFICACIONES NECESARIAS POR EXIGENCIAS DE ORDEN TÉCNICO, JURÍDICO O COMERCIAL DE LA DIRECCIÓN FACULTATIVA O AUTORIDAD COMPETENTE.
LAS INFOGRAFÍAS DE LA FACHADA, ELEMENTOS COMUNES Y RESTANTES ESPACIOS ORIENTATIVOS PODRÁN SER OBJETO DE VERIFICACIÓN O MODIFICACIÓN EN LOS PROYECTOS TÉCNICOS.
EL MOBILIARIO DE LAS INFOGRAFÍAS NO ESTÁ INCLUIDO. LOS ACABADOS CALIDADES COLORES, EQUIPAMIENTOS, APARATOS SANITARIOS Y MUEBLES DE COCINA SON UNA APROXIMACIÓN MERAMENTE REPRESENTATIVA Y EL EQUIPAMIENTO DE LAS VIVIENDAS SERÁ EL INDICADO EN LA CORRESPONDIENTE MEMORIA DE CALIDADES.
LA CERTIFICACIÓN ENERGÉTICA SE CORRESPONDE CON LA ESTABLECIDA EN EL PROYECTO EN TRÁMITE.
EL NÚMERO DE PELDAÑOS DE ESCALERA DIBUJADOS EN ESTE PLANO ES ORIENTATIVO, PUDIENDO VARIAR DURANTE EL PROCESO CONSTRUCTIVO POR NECESIDADES TÉCNICAS O ADAPTACIÓN A LA TOPOGRAFÍA REAL DE LA PARCELA.
TODA LA INFORMACIÓN Y ENTREGA DE DOCUMENTACIÓN SE LLEVARÁ A CABO CONFORME A LO DISPUESTO EN EL REAL DECRETO 515/1989 Y DEMÁS NORMAS QUE PUDIERAN COMPLEMENTARLO YA SEAN DE CRÁCTER ESTATAL O AUTONÓMICO.
EL JARDÍN SE ENTREGARÁ CON TIERRA VEGETAL SIN AJARDINAR.



100x100.es
PROMOTORA INMOBILIARIA



BLOQUE I PRIMERO A
VIVIENDA DE 3 DORMITORIOS

SUPERFICIES:

SUPERFICIE ÚTIL INTERIOR	82.30 m ²
SUPERFICIE ÚTIL TERRAZAS	28.00 m ²
SUPERFICIE CONSTRUIDA + ZZCC	145.70 m ²



EN TRÁMITE


E 1:100

ESCALA GRÁFICA





ESPERON
ARCHITECTS

DOCUMENTACIÓN INFORMATIVA SIN CARÁCTER CONTRACTUAL Y MERAMENTE ILUSTRATIVA SUJETA A MODIFICACIONES NECESARIAS POR EXIGENCIAS DE ORDEN TÉCNICO, JURÍDICO O COMERCIAL DE LA DIRECCIÓN FACULTATIVA O AUTORIDAD COMPETENTE.
LAS INFOGRAFÍAS DE LA FACHADA, ELEMENTOS COMUNES Y RESTANTES ESPACIOS ORIENTATIVOS PODRÁN SER OBJETO DE VERIFICACIÓN O MODIFICACIÓN EN LOS PROYECTOS TÉCNICOS.
EL MOBILIARIO DE LAS INFOGRAFÍAS NO ESTÁ INCLUIDO. LOS ACABADOS CALIDADES COLORES, EQUIPAMIENTOS, APARATOS SANITARIOS Y MUEBLES DE COCINA SON UNA APROXIMACIÓN MERAMENTE REPRESENTATIVA Y EL EQUIPAMIENTO DE LAS VIVIENDAS SERÁ EL INDICADO EN LA CORRESPONDIENTE MEMORIA DE CALIDADES.
LA CERTIFICACIÓN ENERGÉTICA SE CORRESPONDE CON LA ESTABLECIDA EN EL PROYECTO EN TRÁMITE.
EL NÚMERO DE PELDAÑOS DE ESCALERA DIBUJADOS EN ESTE PLANO ES ORIENTATIVO, PUDIENDO VARIAR DURANTE EL PROCESO CONSTRUCTIVO POR NECESIDADES TÉCNICAS O ADAPTACIÓN A LA TOPOGRAFÍA REAL DE LA PARCELA.
TODA LA INFORMACIÓN Y ENTREGA DE DOCUMENTACIÓN SE LLEVARÁ A CABO CONFORME A LO DISPUESTO EN EL REAL DECRETO 515/1989 Y DEMÁS NORMAS QUE PUDIERAN COMPLEMENTARLO YA SEAN DE CRÁCTER ESTATAL O AUTONÓMICO.
EL JARDÍN SE ENTREGARÁ CON TIERRA VEGETAL SIN AJARDINAR.

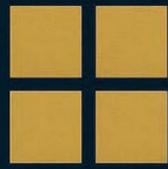

100x100.es
PROMOTORA INMOBILIARIA

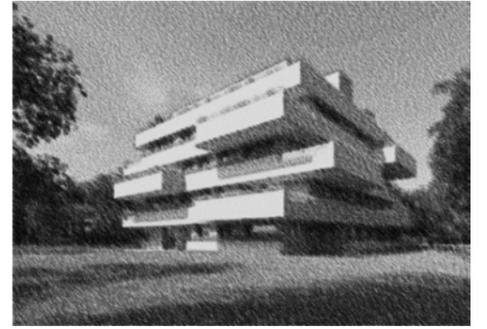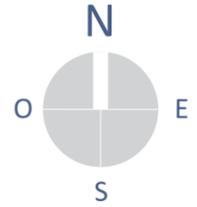

BLOQUE I PRIMERO B
VIVIENDA DE 3 DORMITORIOS

SUPERFICIES:

SUPERFICIE ÚTIL INTERIOR	82.30 m ²
SUPERFICIE ÚTIL TERRAZAS	28.00 m ²
SUPERFICIE CONSTRUIDA + ZZCC	145.70 m ²



EN TRÁMITE


E 1:100

ESCALA GRÁFICA




ESPERON
ARCHITECTS

DOCUMENTACIÓN INFORMATIVA SIN CARÁCTER CONTRACTUAL Y MERAMENTE ILUSTRATIVA SUJETA A MODIFICACIONES NECESARIAS POR EXIGENCIAS DE ORDEN TÉCNICO, JURÍDICO O COMERCIAL DE LA DIRECCIÓN FACULTATIVA O AUTORIDAD COMPETENTE.
LAS INFOGRAFÍAS DE LA FACHADA, ELEMENTOS COMUNES Y RESTANTES ESPACIOS ORIENTATIVOS PODRÁN SER OBJETO DE VERIFICACIÓN O MODIFICACIÓN EN LOS PROYECTOS TÉCNICOS.
EL MOBILIARIO DE LAS INFOGRAFÍAS NO ESTÁ INCLUIDO. LOS ACABADOS CALIDADES COLORES, EQUIPAMIENTOS, APARATOS SANITARIOS Y MUEBLES DE COCINA SON UNA APROXIMACIÓN MERAMENTE REPRESENTATIVA Y EL EQUIPAMIENTO DE LAS VIVIENDAS SERÁ EL INDICADO EN LA CORRESPONDIENTE MEMORIA DE CALIDADES.
LA CERTIFICACIÓN ENERGÉTICA SE CORRESPONDE CON LA ESTABLECIDA EN EL PROYECTO EN TRÁMITE.
EL NÚMERO DE PELDAÑOS DE ESCALERA DIBUJADOS EN ESTE PLANO ES ORIENTATIVO, PUDIENDO VARIAR DURANTE EL PROCESO CONSTRUCTIVO POR NECESIDADES TÉCNICAS O ADAPTACIÓN A LA TOPOGRAFÍA REAL DE LA PARCELA.
TODA LA INFORMACIÓN Y ENTREGA DE DOCUMENTACIÓN SE LLEVARÁ A CABO CONFORME A LO DISPUESTO EN EL REAL DECRETO 515/1989 Y DEMÁS NORMAS QUE PUDIERAN COMPLEMENTARLO YA SEAN DE CRÁCTER ESTATAL O AUTONÓMICO.
EL JARDÍN SE ENTREGARÁ CON TIERRA VEGETAL SIN AJARDINAR.

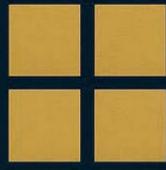


100x100.es
PROMOTORA INMOBILIARIA

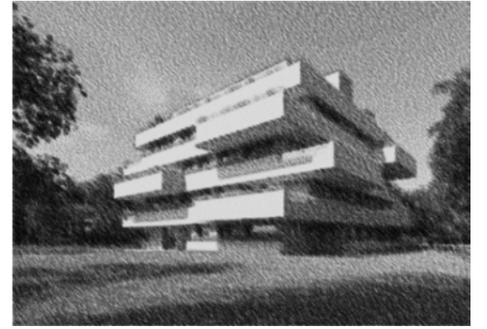

BLOQUE I PRIMERO C
VIVIENDA DE 2 DORMITORIOS

SUPERFICIES:

SUPERFICIE ÚTIL INTERIOR	69.80 m ²
SUPERFICIE ÚTIL TERRAZAS	28.00 m ²
SUPERFICIE CONSTRUIDA + ZZCC	131.23 m ²

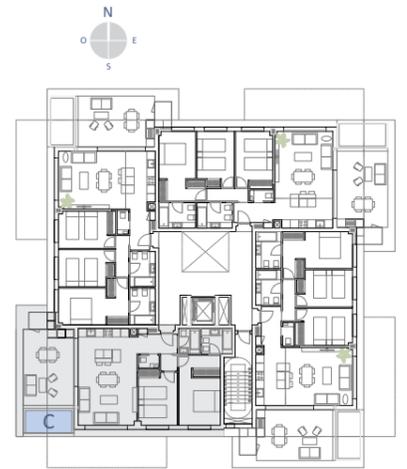

EN TRÁMITE


E 1:100

ESCALA GRÁFICA



ESPERON
ARCHITECTS

DOCUMENTACIÓN INFORMATIVA SIN CARÁCTER CONTRACTUAL Y MERAMENTE ILUSTRATIVA SUJETA A MODIFICACIONES NECESARIAS POR EXIGENCIAS DE ORDEN TÉCNICO, JURÍDICO O COMERCIAL DE LA DIRECCIÓN FACULTATIVA O AUTORIDAD COMPETENTE.
LAS INFOGRAFÍAS DE LA FACHADA, ELEMENTOS COMUNES Y RESTANTES ESPACIOS ORIENTATIVOS PODRÁN SER OBJETO DE VERIFICACIÓN O MODIFICACIÓN EN LOS PROYECTOS TÉCNICOS.
EL MOBILIARIO DE LAS INFOGRAFÍAS NO ESTÁ INCLUIDO. LOS ACABADOS CALIDADES COLORES, EQUIPAMIENTOS, APARATOS SANITARIOS Y MUEBLES DE COCINA SON UNA APROXIMACIÓN MERAMENTE REPRESENTATIVA Y EL EQUIPAMIENTO DE LAS VIVIENDAS SERÁ EL INDICADO EN LA CORRESPONDIENTE MEMORIA DE CALIDADES.
LA CERTIFICACIÓN ENERGÉTICA SE CORRESPONDE CON LA ESTABLECIDA EN EL PROYECTO EN TRÁMITE.
EL NÚMERO DE PELDAÑOS DE ESCALERA DIBUJADOS EN ESTE PLANO ES ORIENTATIVO, PUDIENDO VARIAR DURANTE EL PROCESO CONSTRUCTIVO POR NECESIDADES TÉCNICAS O ADAPTACIÓN A LA TOPOGRAFÍA REAL DE LA PARCELA.
TODA LA INFORMACIÓN Y ENTREGA DE DOCUMENTACIÓN SE LLEVARÁ A CABO CONFORME A LO DISPUESTO EN EL REAL DECRETO 515/1989 Y DEMÁS NORMAS QUE PUDIERAN COMPLEMENTARLO YA SEAN DE CRÁCTER ESTATAL O AUTONÓMICO.
EL JARDÍN SE ENTREGARÁ CON TIERRA VEGETAL SIN AJARDINAR.

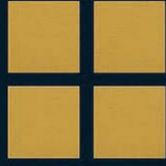

100x100.es
PROMOTORA INMOBILIARIA



BLOQUE I PRIMERO D
VIVIENDA DE 3 DORMITORIOS

SUPERFICIES:

SUPERFICIE ÚTIL INTERIOR	82.30 m ²
SUPERFICIE ÚTIL TERRAZAS	28.00 m ²
SUPERFICIE CONSTRUIDA + ZZCC	145.70 m ²



EN TRÁMITE

E 1:100

ESCALA GRÁFICA




ESPERON
ARCHITECTS

DOCUMENTACIÓN INFORMATIVA SIN CARÁCTER CONTRACTUAL Y MERAMENTE ILUSTRATIVA SUJETA A MODIFICACIONES NECESARIAS POR EXIGENCIAS DE ORDEN TÉCNICO, JURÍDICO O COMERCIAL DE LA DIRECCIÓN FACULTATIVA O AUTORIDAD COMPETENTE.
LAS INFOGRAFÍAS DE LA FACHADA, ELEMENTOS COMUNES Y RESTANTES ESPACIOS ORIENTATIVOS PODRÁN SER OBJETO DE VERIFICACIÓN O MODIFICACIÓN EN LOS PROYECTOS TÉCNICOS.
EL MOBILIARIO DE LAS INFOGRAFÍAS NO ESTÁ INCLUIDO. LOS ACABADOS CALIDADES COLORES, EQUIPAMIENTOS, APARATOS SANITARIOS Y MUEBLES DE COCINA SON UNA APROXIMACIÓN MERAMENTE REPRESENTATIVA Y EL EQUIPAMIENTO DE LAS VIVIENDAS SERÁ EL INDICADO EN LA CORRESPONDIENTE MEMORIA DE CALIDADES.
LA CERTIFICACIÓN ENERGÉTICA SE CORRESPONDE CON LA ESTABLECIDA EN EL PROYECTO EN TRÁMITE.
EL NÚMERO DE PELDAÑOS DE ESCALERA DIBUJADOS EN ESTE PLANO ES ORIENTATIVO, PUDIENDO VARIAR DURANTE EL PROCESO CONSTRUCTIVO POR NECESIDADES TÉCNICAS O ADAPTACIÓN A LA TOPOGRAFÍA REAL DE LA PARCELA.
TODA LA INFORMACIÓN Y ENTREGA DE DOCUMENTACIÓN SE LLEVARÁ A CABO CONFORME A LO DISPUESTO EN EL REAL DECRETO 515/1989 Y DEMÁS NORMAS QUE PUDIERAN COMPLEMENTARLO YA SEAN DE CRÁCTER ESTATAL O AUTONÓMICO.
EL JARDÍN SE ENTREGARÁ CON TIERRA VEGETAL SIN AJARDINAR.



100x100.es


PROMOTORA INMOBILIARIA

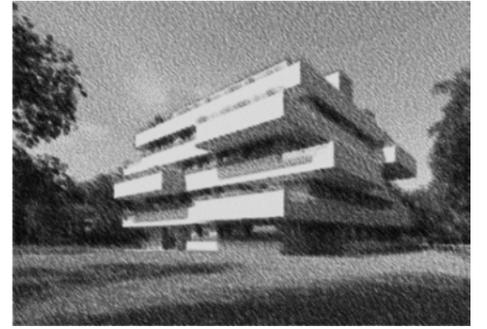

BLOQUE I SEGUNDO A
VIVIENDA DE 3 DORMITORIOS

SUPERFICIES:

SUPERFICIE ÚTIL INTERIOR	84.40 m ²
SUPERFICIE ÚTIL TERRAZAS	24.80 m ²
SUPERFICIE CONSTRUIDA + ZZCC	144.47 m ²

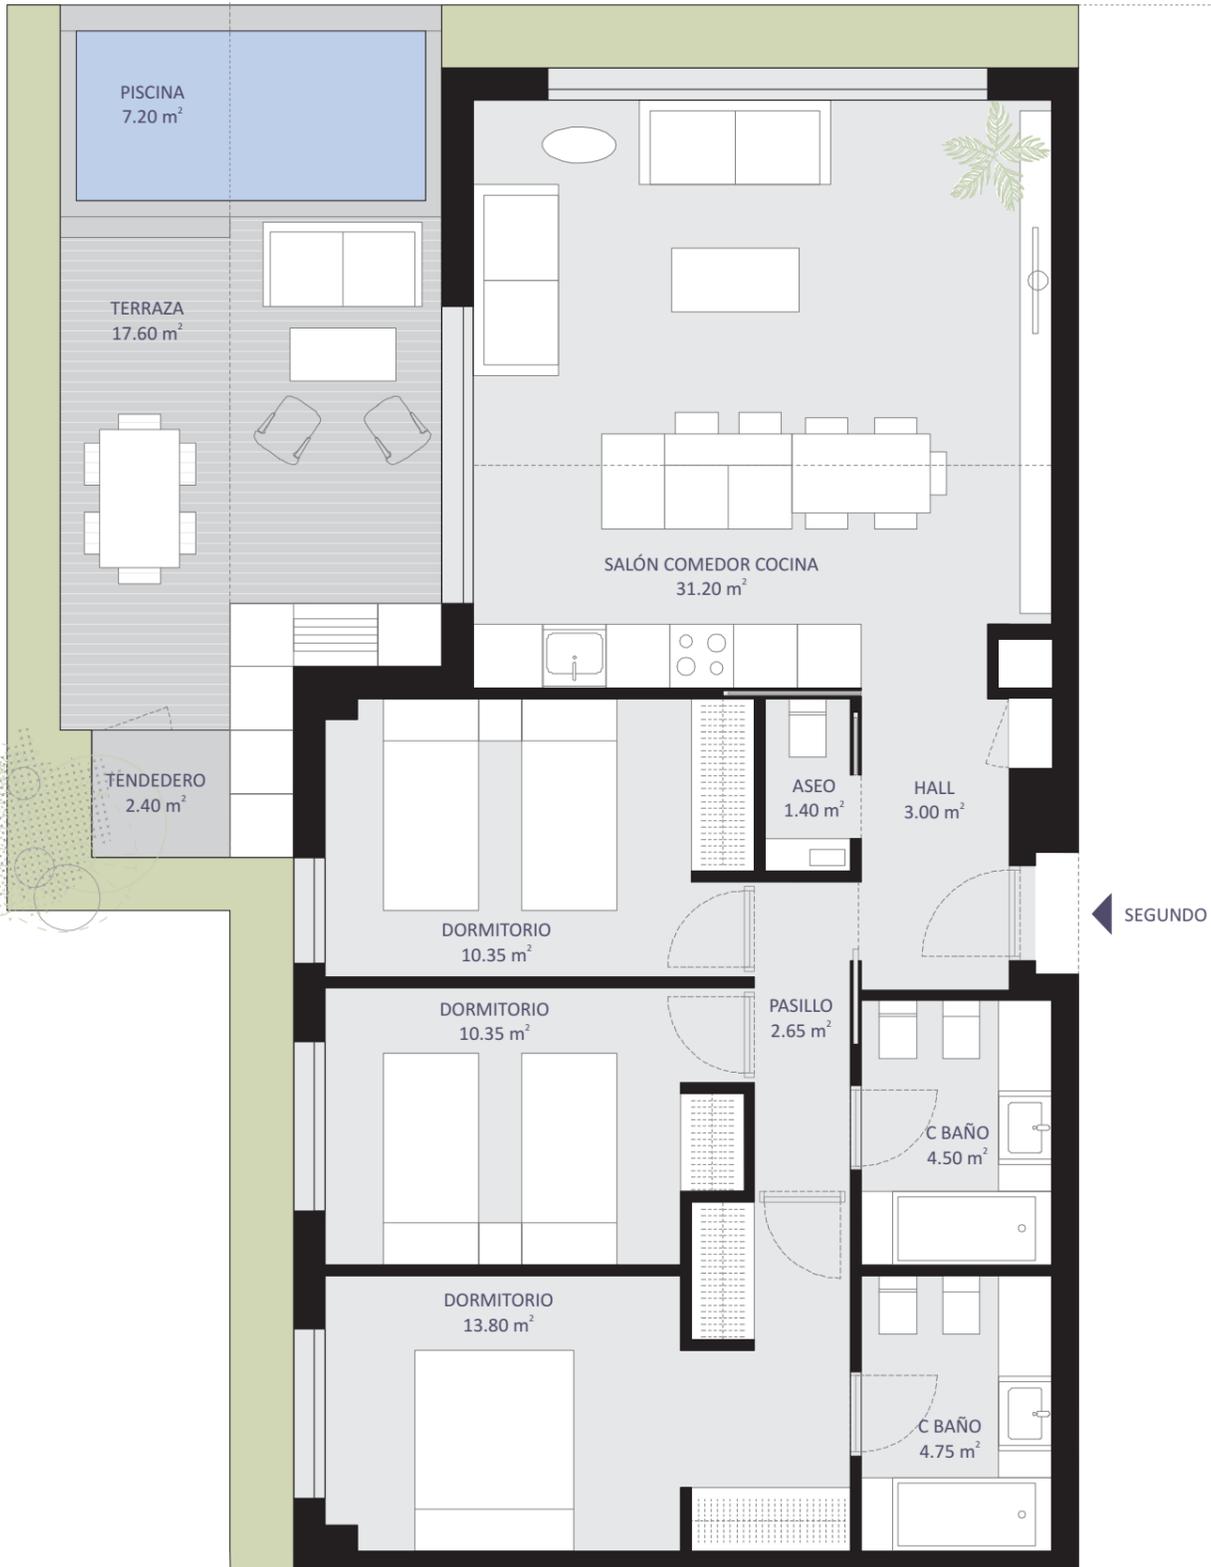

← SEGUNDO A



EN TRÁMITE

E 1:100


ESCALA GRÁFICA



ESPERON

ARCHITECTS

DOCUMENTACIÓN INFORMATIVA SIN CARÁCTER CONTRACTUAL Y MERAMENTE ILUSTRATIVA SUJETA A MODIFICACIONES NECESARIAS POR EXIGENCIAS DE ORDEN TÉCNICO, JURÍDICO O COMERCIAL DE LA DIRECCIÓN FACULTATIVA O AUTORIDAD COMPETENTE.
 LAS INFOGRAFÍAS DE LA FACHADA, ELEMENTOS COMUNES Y RESTANTES ESPACIOS ORIENTATIVOS PODRÁN SER OBJETO DE VERIFICACIÓN O MODIFICACIÓN EN LOS PROYECTOS TÉCNICOS.
 EL MOBILIARIO DE LAS INFOGRAFÍAS NO ESTÁ INCLUIDO. LOS ACABADOS CALIDADES COLORES, EQUIPAMIENTOS, APARATOS SANITARIOS Y MUEBLES DE COCINA SON UNA APROXIMACIÓN MERAMENTE REPRESENTATIVA Y EL EQUIPAMIENTO DE LAS VIVIENDAS SERÁ EL INDICADO EN LA CORRESPONDIENTE MEMORIA DE CALIDADES.
 LA CERTIFICACIÓN ENERGÉTICA SE CORRESPONDE CON LA ESTABLECIDA EN EL PROYECTO EN TRÁMITE.
 EL NÚMERO DE PELDAÑOS DE ESCALERA DIBUJADOS EN ESTE PLANO ES ORIENTATIVO, PUDIENDO VARIAR DURANTE EL PROCESO CONSTRUCTIVO POR NECESIDADES TÉCNICAS O ADAPTACIÓN A LA TOPOGRAFÍA REAL DE LA PARCELA.
 TODA LA INFORMACIÓN Y ENTREGA DE DOCUMENTACIÓN SE LLEVARÁ A CABO CONFORME A LO DISPUESTO EN EL REAL DECRETO 515/1989 Y DEMÁS NORMAS QUE PUDIERAN COMPLEMENTARLO YA SEAN DE CRÁCTER ESTATAL O AUTONÓMICO.
 EL JARDÍN SE ENTREGARÁ CON TIERRA VEGETAL SIN AJARDINAR.

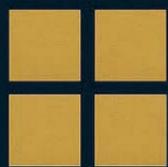

100x100.es
PROMOTORA INMOBILIARIA



BLOQUE I SEGUNDO A
VIVIENDA DE 3 DORMITORIOS

SUPERFICIES:

SUPERFICIE ÚTIL INTERIOR	84.40 m ²
SUPERFICIE ÚTIL TERRAZAS	24.80 m ²
SUPERFICIE CONSTRUIDA + ZZCC	144.47 m ²



← SEGUNDO B



EN TRÁMITE

E 1:100

ESCALA GRÁFICA



ESPERON
ARCHITECTS

DOCUMENTACIÓN INFORMATIVA SIN CARÁCTER CONTRACTUAL Y MERAMENTE ILUSTRATIVA SUJETA A MODIFICACIONES NECESARIAS POR EXIGENCIAS DE ORDEN TÉCNICO, JURÍDICO O COMERCIAL DE LA DIRECCIÓN FACULTATIVA O AUTORIDAD COMPETENTE.
LAS INFOGRAFÍAS DE LA FACHADA, ELEMENTOS COMUNES Y RESTANTES ESPACIOS ORIENTATIVOS PODRÁN SER OBJETO DE VERIFICACIÓN O MODIFICACIÓN EN LOS PROYECTOS TÉCNICOS.
EL MOBILIARIO DE LAS INFOGRAFÍAS NO ESTÁ INCLUIDO. LOS ACABADOS CALIDADES COLORES, EQUIPAMIENTOS, APARATOS SANITARIOS Y MUEBLES DE COCINA SON UNA APROXIMACIÓN MERAMENTE REPRESENTATIVA Y EL EQUIPAMIENTO DE LAS VIVIENDAS SERÁ EL INDICADO EN LA CORRESPONDIENTE MEMORIA DE CALIDADES.
LA CERTIFICACIÓN ENERGÉTICA SE CORRESPONDE CON LA ESTABLECIDA EN EL PROYECTO EN TRÁMITE.
EL NÚMERO DE PELDAÑOS DE ESCALERA DIBUJADOS EN ESTE PLANO ES ORIENTATIVO, PUDIENDO VARIAR DURANTE EL PROCESO CONSTRUCTIVO POR NECESIDADES TÉCNICAS O ADAPTACIÓN A LA TOPOGRAFÍA REAL DE LA PARCELA.
TODA LA INFORMACIÓN Y ENTREGA DE DOCUMENTACIÓN SE LLEVARÁ A CABO CONFORME A LO DISPUESTO EN EL REAL DECRETO 515/1989 Y DEMÁS NORMAS QUE PUDIERAN COMPLEMENTARLO YA SEAN DE CRÁCTER ESTATAL O AUTONÓMICO.
EL JARDÍN SE ENTREGARÁ CON TIERRA VEGETAL SIN AJARDINAR.



100x100.es

PROMOTORA INMOBILIARIA



BLOQUE I SEGUNDO C
VIVIENDA DE 2 DORMITORIOS

SUPERFICIES:

SUPERFICIE ÚTIL INTERIOR	71.70 m ²
SUPERFICIE ÚTIL TERRAZAS	24.80 m ²
SUPERFICIE CONSTRUIDA + ZZCC	128.02 m ²



EN TRÁMITE

E 1:100

ESCALA GRÁFICA



ESPERON

ARCHITECTS

DOCUMENTACIÓN INFORMATIVA SIN CARÁCTER CONTRACTUAL Y MERAMENTE ILUSTRATIVA SUJETA A MODIFICACIONES NECESARIAS POR EXIGENCIAS DE ORDEN TÉCNICO, JURÍDICO O COMERCIAL DE LA DIRECCIÓN FACULTATIVA O AUTORIDAD COMPETENTE.
LAS INFOGRAFÍAS DE LA FACHADA, ELEMENTOS COMUNES Y RESTANTES ESPACIOS ORIENTATIVOS PODRÁN SER OBJETO DE VERIFICACIÓN O MODIFICACIÓN EN LOS PROYECTOS TÉCNICOS.
EL MOBILIARIO DE LAS INFOGRAFÍAS NO ESTÁ INCLUIDO. LOS ACABADOS CALIDADES COLORES, EQUIPAMIENTOS, APARATOS SANITARIOS Y MUEBLES DE COCINA SON UNA APROXIMACIÓN MERAMENTE REPRESENTATIVA Y EL EQUIPAMIENTO DE LAS VIVIENDAS SERÁ EL INDICADO EN LA CORRESPONDIENTE MEMORIA DE CALIDADES.
LA CERTIFICACIÓN ENERGÉTICA SE CORRESPONDE CON LA ESTABLECIDA EN EL PROYECTO EN TRÁMITE.
EL NÚMERO DE PELDAÑOS DE ESCALERA DIBUJADOS EN ESTE PLANO ES ORIENTATIVO, PUDIENDO VARIAR DURANTE EL PROCESO CONSTRUCTIVO POR NECESIDADES TÉCNICAS O ADAPTACIÓN A LA TOPOGRAFÍA REAL DE LA PARCELA.
TODA LA INFORMACIÓN Y ENTREGA DE DOCUMENTACIÓN SE LLEVARÁ A CABO CONFORME A LO DISPUESTO EN EL REAL DECRETO 515/1989 Y DEMÁS NORMAS QUE PUDIERAN COMPLEMENTARLO YA SEAN DE CRÁCTER ESTATAL O AUTONÓMICO.
EL JARDÍN SE ENTREGARÁ CON TIERRA VEGETAL SIN AJARDINAR.




100x100.es
PROMOTORA INMOBILIARIA



BLOQUE I SEGUNDO D
VIVIENDA DE 3 DORMITORIOS

SUPERFICIES:

SUPERFICIE ÚTIL INTERIOR	84.40 m ²
SUPERFICIE ÚTIL TERRAZAS	24.80 m ²
SUPERFICIE CONSTRUIDA + ZZCC	144.47 m ²

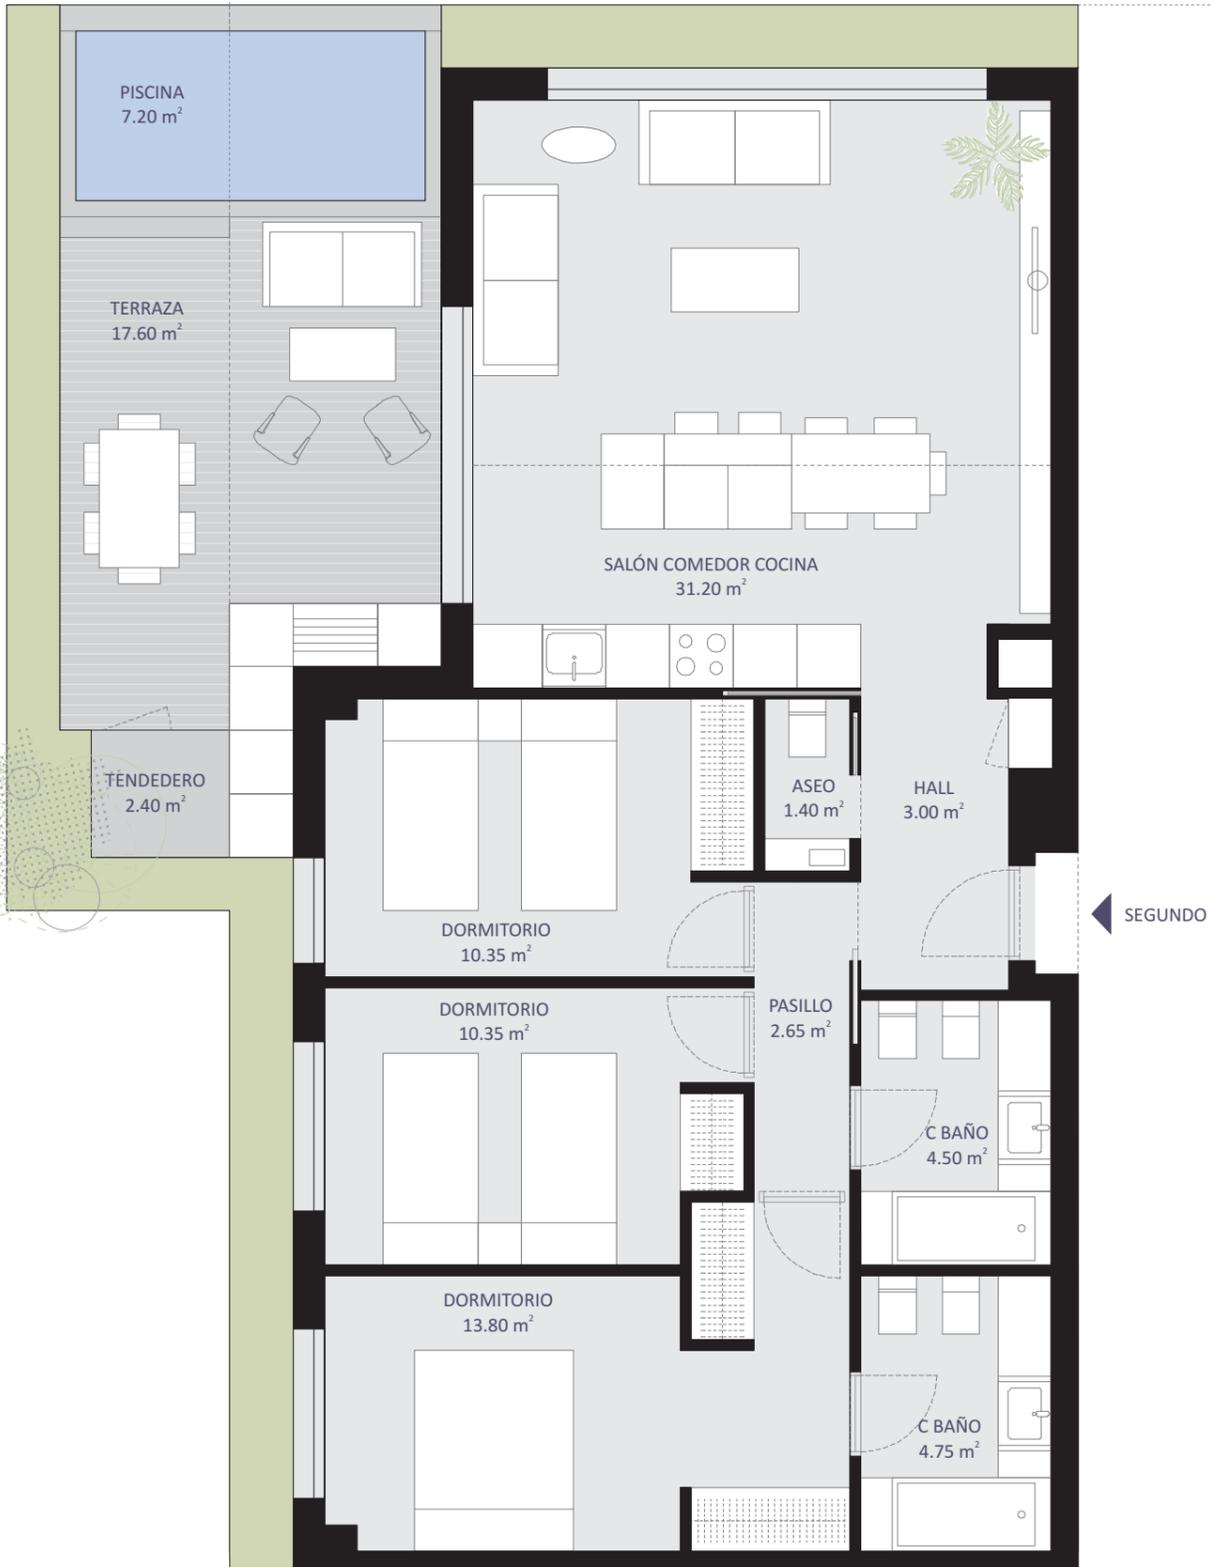

← SEGUNDO D



EN TRÁMITE


E 1:100

ESCALA GRÁFICA




ESPERON
ARCHITECTS

DOCUMENTACIÓN INFORMATIVA SIN CARÁCTER CONTRACTUAL Y MERAMENTE ILUSTRATIVA SUJETA A MODIFICACIONES NECESARIAS POR EXIGENCIAS DE ORDEN TÉCNICO, JURÍDICO O COMERCIAL DE LA DIRECCIÓN FACULTATIVA O AUTORIDAD COMPETENTE.
LAS INFOGRAFÍAS DE LA FACHADA, ELEMENTOS COMUNES Y RESTANTES ESPACIOS ORIENTATIVOS PODRÁN SER OBJETO DE VERIFICACIÓN O MODIFICACIÓN EN LOS PROYECTOS TÉCNICOS.
EL MOBILIARIO DE LAS INFOGRAFÍAS NO ESTÁ INCLUIDO. LOS ACABADOS CALIDADES COLORES, EQUIPAMIENTOS, APARATOS SANITARIOS Y MUEBLES DE COCINA SON UNA APROXIMACIÓN MERAMENTE REPRESENTATIVA Y EL EQUIPAMIENTO DE LAS VIVIENDAS SERÁ EL INDICADO EN LA CORRESPONDIENTE MEMORIA DE CALIDADES.
LA CERTIFICACIÓN ENERGÉTICA SE CORRESPONDE CON LA ESTABLECIDA EN EL PROYECTO EN TRÁMITE.
EL NÚMERO DE PELDAÑOS DE ESCALERA DIBUJADOS EN ESTE PLANO ES ORIENTATIVO, PUDIENDO VARIAR DURANTE EL PROCESO CONSTRUCTIVO POR NECESIDADES TÉCNICAS O ADAPTACIÓN A LA TOPOGRAFÍA REAL DE LA PARCELA.
TODA LA INFORMACIÓN Y ENTREGA DE DOCUMENTACIÓN SE LLEVARÁ A CABO CONFORME A LO DISPUESTO EN EL REAL DECRETO 515/1989 Y DEMÁS NORMAS QUE PUDIERAN COMPLEMENTARLO YA SEAN DE CRÁCTER ESTATAL O AUTONÓMICO.
EL JARDÍN SE ENTREGARÁ CON TIERRA VEGETAL SIN AJARDINAR.

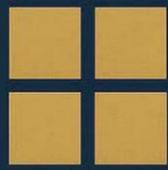

100x100.es
PROMOTORA INMOBILIARIA

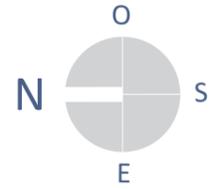

BLOQUE I TERCERO A
VIVIENDA DE 3 DORMITORIOS

SUPERFICIES:

SUPERFICIE ÚTIL INTERIOR	82.30 m ²
SUPERFICIE ÚTIL TERRAZAS	28.00 m ²
SUPERFICIE CONSTRUIDA + ZZCC	145.70 m ²



EN TRÁMITE


E 1:100

ESCALA GRÁFICA





ESPERON
ARCHITECTS

DOCUMENTACIÓN INFORMATIVA SIN CARÁCTER CONTRACTUAL Y MERAMENTE ILUSTRATIVA SUJETA A MODIFICACIONES NECESARIAS POR EXIGENCIAS DE ORDEN TÉCNICO, JURÍDICO O COMERCIAL DE LA DIRECCIÓN FACULTATIVA O AUTORIDAD COMPETENTE.
LAS INFOGRAFÍAS DE LA FACHADA, ELEMENTOS COMUNES Y RESTANTES ESPACIOS ORIENTATIVOS PODRÁN SER OBJETO DE VERIFICACIÓN O MODIFICACIÓN EN LOS PROYECTOS TÉCNICOS.
EL MOBILIARIO DE LAS INFOGRAFÍAS NO ESTÁ INCLUIDO. LOS ACABADOS CALIDADES COLORES, EQUIPAMIENTOS, APARATOS SANITARIOS Y MUEBLES DE COCINA SON UNA APROXIMACIÓN MERAMENTE REPRESENTATIVA Y EL EQUIPAMIENTO DE LAS VIVIENDAS SERÁ EL INDICADO EN LA CORRESPONDIENTE MEMORIA DE CALIDADES.
LA CERTIFICACIÓN ENERGÉTICA SE CORRESPONDE CON LA ESTABLECIDA EN EL PROYECTO EN TRÁMITE.
EL NÚMERO DE PELDAÑOS DE ESCALERA DIBUJADOS EN ESTE PLANO ES ORIENTATIVO, PUDIENDO VARIAR DURANTE EL PROCESO CONSTRUCTIVO POR NECESIDADES TÉCNICAS O ADAPTACIÓN A LA TOPOGRAFÍA REAL DE LA PARCELA.
TODA LA INFORMACIÓN Y ENTREGA DE DOCUMENTACIÓN SE LLEVARÁ A CABO CONFORME A LO DISPUESTO EN EL REAL DECRETO 515/1989 Y DEMÁS NORMAS QUE PUDIERAN COMPLEMENTARLO YA SEAN DE CRÁCTER ESTATAL O AUTONÓMICO.
EL JARDÍN SE ENTREGARÁ CON TIERRA VEGETAL SIN AJARDINAR.

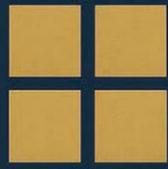

100x100.es
PROMOTORA INMOBILIARIA

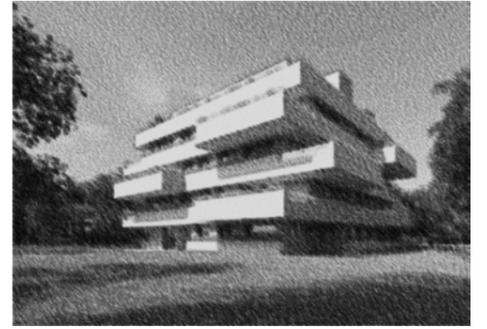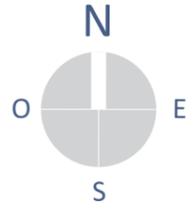

BLOQUE I TERCERO B
VIVIENDA DE 3 DORMITORIOS

SUPERFICIES:

SUPERFICIE ÚTIL INTERIOR	82.30 m ²
SUPERFICIE ÚTIL TERRAZAS	28.00 m ²
SUPERFICIE CONSTRUIDA + ZZCC	145.70 m ²



EN TRÁMITE

E 1:100

ESCALA GRÁFICA




ESPERON
ARCHITECTS

DOCUMENTACIÓN INFORMATIVA SIN CARÁCTER CONTRACTUAL Y MERAMENTE ILUSTRATIVA SUJETA A MODIFICACIONES NECESARIAS POR EXIGENCIAS DE ORDEN TÉCNICO, JURÍDICO O COMERCIAL DE LA DIRECCIÓN FACULTATIVA O AUTORIDAD COMPETENTE.
LAS INFOGRAFÍAS DE LA FACHADA, ELEMENTOS COMUNES Y RESTANTES ESPACIOS ORIENTATIVOS PODRÁN SER OBJETO DE VERIFICACIÓN O MODIFICACIÓN EN LOS PROYECTOS TÉCNICOS.
EL MOBILIARIO DE LAS INFOGRAFÍAS NO ESTÁ INCLUIDO. LOS ACABADOS CALIDADES COLORES, EQUIPAMIENTOS, APARATOS SANITARIOS Y MUEBLES DE COCINA SON UNA APROXIMACIÓN MERAMENTE REPRESENTATIVA Y EL EQUIPAMIENTO DE LAS VIVIENDAS SERÁ EL INDICADO EN LA CORRESPONDIENTE MEMORIA DE CALIDADES.
LA CERTIFICACIÓN ENERGÉTICA SE CORRESPONDE CON LA ESTABLECIDA EN EL PROYECTO EN TRÁMITE.
EL NÚMERO DE PELDAÑOS DE ESCALERA DIBUJADOS EN ESTE PLANO ES ORIENTATIVO, PUDIENDO VARIAR DURANTE EL PROCESO CONSTRUCTIVO POR NECESIDADES TÉCNICAS O ADAPTACIÓN A LA TOPOGRAFÍA REAL DE LA PARCELA.
TODA LA INFORMACIÓN Y ENTREGA DE DOCUMENTACIÓN SE LLEVARÁ A CABO CONFORME A LO DISPUESTO EN EL REAL DECRETO 515/1989 Y DEMÁS NORMAS QUE PUDIERAN COMPLEMENTARLO YA SEAN DE CRÁCTER ESTATAL O AUTONÓMICO.
EL JARDÍN SE ENTREGARÁ CON TIERRA VEGETAL SIN AJARDINAR.




100x100.es
PROMOTORA INMOBILIARIA

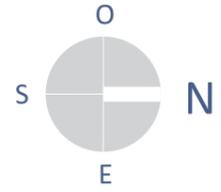

BLOQUE I TERCERO C
VIVIENDA DE 2 DORMITORIOS

SUPERFICIES:

SUPERFICIE ÚTIL INTERIOR	69.80 m ²
SUPERFICIE ÚTIL TERRAZAS	28.00 m ²
SUPERFICIE CONSTRUIDA + ZZCC	131.23 m ²

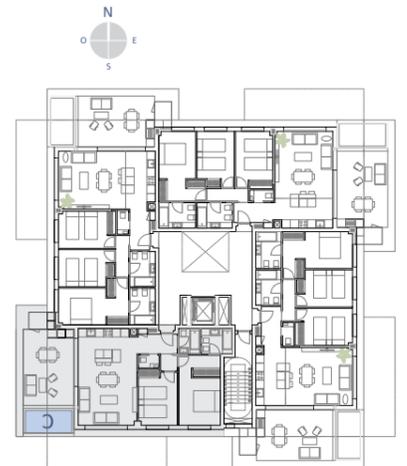

DOCUMENTACIÓN INFORMATIVA SIN CARÁCTER CONTRACTUAL Y MERAMENTE ILUSTRATIVA SUJETA A MODIFICACIONES NECESARIAS POR EXIGENCIAS DE ORDEN TÉCNICO, JURÍDICO O COMERCIAL DE LA DIRECCIÓN FACULTATIVA O AUTORIDAD COMPETENTE.
LAS INFOGRAFÍAS DE LA FACHADA, ELEMENTOS COMUNES Y RESTANTES ESPACIOS ORIENTATIVOS PODRÁN SER OBJETO DE VERIFICACIÓN O MODIFICACIÓN EN LOS PROYECTOS TÉCNICOS.
EL MOBILIARIO DE LAS INFOGRAFÍAS NO ESTÁ INCLUIDO. LOS ACABADOS CALIDADES COLORES, EQUIPAMIENTOS, APARATOS SANITARIOS Y MUEBLES DE COCINA SON UNA APROXIMACIÓN MERAMENTE REPRESENTATIVA Y EL EQUIPAMIENTO DE LAS VIVIENDAS SERÁ EL INDICADO EN LA CORRESPONDIENTE MEMORIA DE CALIDADES.
LA CERTIFICACIÓN ENERGÉTICA SE CORRESPONDE CON LA ESTABLECIDA EN EL PROYECTO EN TRÁMITE.
EL NÚMERO DE PELDAÑOS DE ESCALERA DIBUJADOS EN ESTE PLANO ES ORIENTATIVO, PUDIENDO VARIAR DURANTE EL PROCESO CONSTRUCTIVO POR NECESIDADES TÉCNICAS O ADAPTACIÓN A LA TOPOGRAFÍA REAL DE LA PARCELA.
TODA LA INFORMACIÓN Y ENTREGA DE DOCUMENTACIÓN SE LLEVARÁ A CABO CONFORME A LO DISPUESTO EN EL REAL DECRETO 515/1989 Y DEMÁS NORMAS QUE PUDIERAN COMPLEMENTARLO YA SEAN DE CRÁCTER ESTATAL O AUTONÓMICO.
EL JARDÍN SE ENTREGARÁ CON TIERRA VEGETAL SIN AJARDINAR.




EN TRÁMITE

E 1:100


ESCALA GRÁFICA



ESPERON
ARCHITECTS

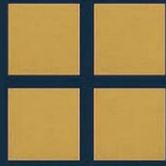

100x100.es
PROMOTORA INMOBILIARIA

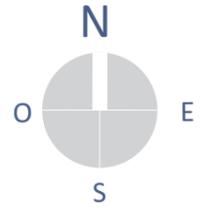

BLOQUE I TERCERO D
VIVIENDA DE 3 DORMITORIOS

SUPERFICIES:

SUPERFICIE ÚTIL INTERIOR	82.30 m ²
SUPERFICIE ÚTIL TERRAZAS	28.00 m ²
SUPERFICIE CONSTRUIDA + ZZCC	145.70 m ²



EN TRÁMITE

E 1:100

ESCALA GRÁFICA





ESPERON
ARCHITECTS

DOCUMENTACIÓN INFORMATIVA SIN CARÁCTER CONTRACTUAL Y MERAMENTE ILUSTRATIVA SUJETA A MODIFICACIONES NECESARIAS POR EXIGENCIAS DE ORDEN TÉCNICO, JURÍDICO O COMERCIAL DE LA DIRECCIÓN FACULTATIVA O AUTORIDAD COMPETENTE.
LAS INFOGRAFÍAS DE LA FACHADA, ELEMENTOS COMUNES Y RESTANTES ESPACIOS ORIENTATIVOS PODRÁN SER OBJETO DE VERIFICACIÓN O MODIFICACIÓN EN LOS PROYECTOS TÉCNICOS.
EL MOBILIARIO DE LAS INFOGRAFÍAS NO ESTÁ INCLUIDO. LOS ACABADOS CALIDADES COLORES, EQUIPAMIENTOS, APARATOS SANITARIOS Y MUEBLES DE COCINA SON UNA APROXIMACIÓN MERAMENTE REPRESENTATIVA Y EL EQUIPAMIENTO DE LAS VIVIENDAS SERÁ EL INDICADO EN LA CORRESPONDIENTE MEMORIA DE CALIDADES.
LA CERTIFICACIÓN ENERGÉTICA SE CORRESPONDE CON LA ESTABLECIDA EN EL PROYECTO EN TRÁMITE.
EL NÚMERO DE PELDAÑOS DE ESCALERA DIBUJADOS EN ESTE PLANO ES ORIENTATIVO, PUDIENDO VARIAR DURANTE EL PROCESO CONSTRUCTIVO POR NECESIDADES TÉCNICAS O ADAPTACIÓN A LA TOPOGRAFÍA REAL DE LA PARCELA.
TODA LA INFORMACIÓN Y ENTREGA DE DOCUMENTACIÓN SE LLEVARÁ A CABO CONFORME A LO DISPUESTO EN EL REAL DECRETO 515/1989 Y DEMÁS NORMAS QUE PUDIERAN COMPLEMENTARLO YA SEAN DE CRÁCTER ESTATAL O AUTONÓMICO.
EL JARDÍN SE ENTREGARÁ CON TIERRA VEGETAL SIN AJARDINAR.



100x100.es
PROMOTORA INMOBILIARIA

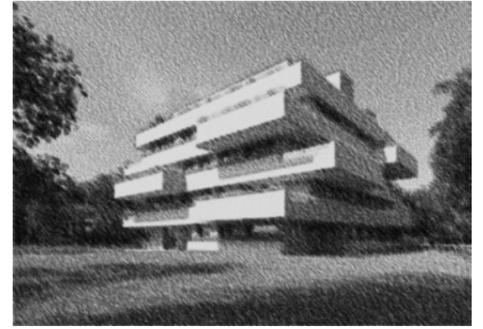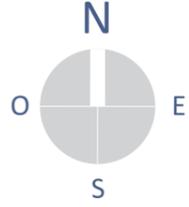

BLOQUE I ÁTICO A
VIVIENDA DE 3 DORMITORIOS

SUPERFICIES:

SUPERFICIE ÚTIL INTERIOR	92.71 m ²
SUPERFICIE ÚTIL TERRAZAS	83.80 m ²
SUPERFICIE CONSTRUIDA + ZZCC	224.89 m ²



DOCUMENTACIÓN INFORMATIVA SIN CARÁCTER CONTRACTUAL Y MERAMENTE ILUSTRATIVA SUJETA A MODIFICACIONES NECESARIAS POR EXIGENCIAS DE ORDEN TÉCNICO, JURÍDICO O COMERCIAL DE LA DIRECCIÓN FACULTATIVA O AUTORIDAD COMPETENTE.
 LAS INFOGRAFÍAS DE LA FACHADA, ELEMENTOS COMUNES Y RESTANTES ESPACIOS ORIENTATIVOS PODRÁN SER OBJETO DE VERIFICACIÓN O MODIFICACIÓN EN LOS PROYECTOS TÉCNICOS.
 EL MOBILIARIO DE LAS INFOGRAFÍAS NO ESTÁ INCLUIDO. LOS ACABADOS CALIDADES COLORES, EQUIPAMIENTOS, APARATOS SANITARIOS Y MUEBLES DE COCINA SON UNA APROXIMACIÓN MERAMENTE REPRESENTATIVA Y EL EQUIPAMIENTO DE LAS VIVIENDAS SERÁ EL INDICADO EN LA CORRESPONDIENTE MEMORIA DE CALIDADES.
 LA CERTIFICACIÓN ENERGÉTICA SE CORRESPONDE CON LA ESTABLECIDA EN EL PROYECTO EN TRÁMITE.
 EL NÚMERO DE Peldaños DE ESCALERA DIBUJADOS EN ESTE PLANO ES ORIENTATIVO, PUDIENDO VARIAR DURANTE EL PROCESO CONSTRUCTIVO POR NECESIDADES TÉCNICAS O ADAPTACIÓN A LA TOPOGRAFÍA REAL DE LA PARCELA.
 TODA LA INFORMACIÓN Y ENTREGA DE DOCUMENTACIÓN SE LLEVARÁ A CABO CONFORME A LO DISPUESTO EN EL REAL DECRETO 515/1989 Y DEMÁS NORMAS QUE PUDIERAN COMPLEMENTARLO YA SEAN DE CRÁCTER ESTATAL O AUTONÓMICO.
 EL JARDÍN SE ENTREGARÁ CON TIERRA VEGETAL SIN AJARDINAR.



EN TRÁMITE

E 1:100

ESCALA GRÁFICA





ESPERON
ARCHITECTS



100x100.es

PROMOTORA INMOBILIARIA

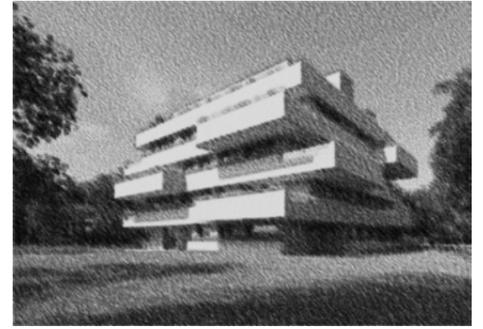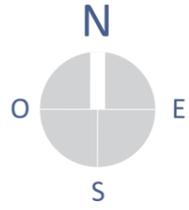

BLOQUE I ÁTICO B
VIVIENDA DE 4 DORMITORIOS

SUPERFICIES:

SUPERFICIE ÚTIL INTERIOR	107.35 m ²
SUPERFICIE ÚTIL TERRAZAS	95.00 m ²
SUPERFICIE CONSTRUIDA + ZZCC	240.54 m ²



EN TRÁMITE

E 1:100
ESCALA GRÁFICA



ESPERON

ARCHITECTS